

ООО«Профстройпроект»

140105, М.О., г. Раменское Северное шоссе д.15 ИНН 5040108088
тел.: 8 (910) 425-52-25 Регистрационный номер записи в
государственном реестре саморегулируемой организации:
(СРО-П-213- 23072019)
Рег.№ в реестре: СРО-П-179-12122012

Объект: Здание магазина адресу:

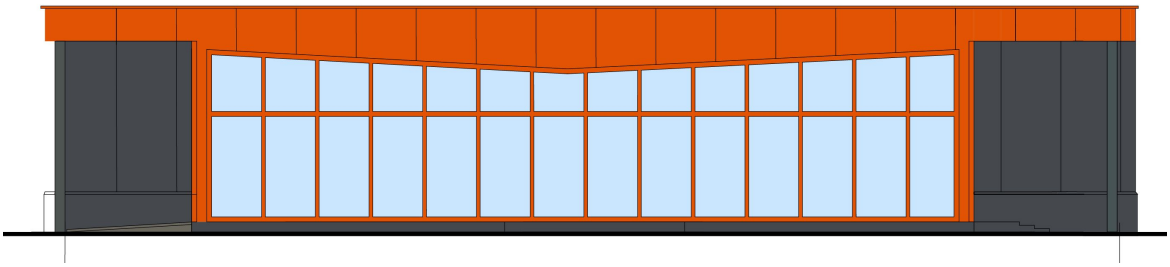

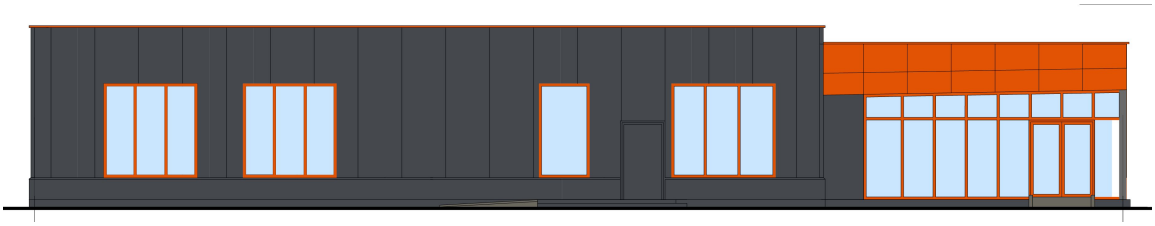

ПРОЕКТНАЯ ДОКУМЕНТАЦИЯ

Шифр: 01/2022-КЖ

г. Раменское, 2024 г.

Инв. № подл. Подп. и дата Взам. Инв. №Инв. № дубл. Подп. и дата

ООО «Профстройпроект»

140105, М.О., г. Раменское Северное шоссе д.15 ИНН 5040108088
тел.: 8 (910) 425-52-25 Регистрационный номер записи в
государственном реестре саморегулируемой организации:
(СРО-П-213- 23072019)
Рег.№ в реестре: СРО-П-179-12122012

Объект: Здание нежилого назначения, расположенного по адресу:г.
Заказчик:

ПРОЕКТНАЯ ДОКУМЕНТАЦИЯ

Шифр: 01/2022-КЖ

Директор А.В.Казаков

Главный архитектор проекта А.В.Казаков

г. Раменское, 2024 г.

Инв. № подл. Подп. и дата Взам. Инв. № Инв. № дубл. Подп. и дата

АССОЦИАЦИЯ САМОРЕГУЛИРУЕМЫХ ОРГАНИЗАЦИЙ ОБЩЕРОССИЙСКАЯ НЕГОСУДАРСТВЕННАЯ НЕКОММЕРЧЕСКАЯ ОРГАНИЗАЦИЯ – ОБЩЕРОССИЙСКОЕ МЕЖОТРАСЛЕВОЕ ОБЪЕДИНЕНИЕ РАБОТОДАТЕЛЕЙ «НАЦИОНАЛЬНОЕ ОБЪЕДИНЕНИЕ САМОРЕГУЛИРУЕМЫХ ОРГАНИЗАЦИЙ, ОСНОВАННЫХ НА ЧЛЕНСТВЕ ЛИЦ, ВЫПОЛНЯЮЩИХ ИНЖЕНЕРНЫЕ ИЗЫСКАНИЯ, И САМОРЕГУЛИРУЕМЫХ ОРГАНИЗАЦИЙ, ОСНОВАННЫХ НА ЧЛЕНСТВЕ ЛИЦ, ОСУЩЕСТВЛЯЮЩИХ ПОДГОТОВКУ ПРОЕКТНОЙ ДОКУМЕНТАЦИИ»

5040108088-20250124-1624
(регистрационный номер выписки)

24.01.2025
(дата формирования выписки)

ВЫПИСКА
из единого реестра сведений о членах саморегулируемых организаций в области инженерных изысканий и в области архитектурно-строительного проектирования и их обязательствах

Настоящая выписка содержит сведения о юридическом лице (индивидуальном предпринимателе), осуществляющем подготовку проектной документации:

Общество с ограниченной ответственностью «Профстройпроект»
(полное наименование юридического лица/ФИО индивидуального предпринимателя)

1115040007290
(основной государственный регистрационный номер)

1. Сведения о члене саморегулируемой организации:		
1.1	Идентификационный номер налогоплательщика	5040108088
1.2	Полное наименование юридического лица (Фамилия Имя Отчество индивидуального предпринимателя)	Общество с ограниченной ответственностью «Профстройпроект»
1.3	Сокращенное наименование юридического лица	ООО «ПСП»
1.4	Адрес юридического лица Место фактического осуществления деятельности (для индивидуального предпринимателя)	140105, Россия, Московская область, г. Раменское, ш. Северное, д. 15
1.5	Является членом саморегулируемой организации	Ассоциация "Саморегулируемая организация "Межрегиональная Группа Проектировщиков" (СРО-П-213-23072019)
1.6	Регистрационный номер члена саморегулируемой организации	П-213-005040108088-0189
1.7	Дата вступления в силу решения о приеме в члены саморегулируемой организации	14.05.2021
1.8	Дата и номер решения об исключении из членов саморегулируемой организации, основания исключения	

2. Сведения о наличии у члена саморегулируемой организации права осуществлять подготовку проектной документации:		
2.1 в отношении объектов капитального строительства (кроме особо опасных, технически сложных и уникальных объектов, объектов использования атомной энергии) (дата возникновения/изменения права)	2.2 в отношении особо опасных, технически сложных и уникальных объектов капитального строительства (кроме объектов использования атомной энергии) (дата возникновения/изменения права)	2.3 в отношении объектов использования атомной энергии (дата возникновения/изменения права)
Да, 14.05.2021	Нет	Нет

3. Компенсационный фонд возмещения вреда		
3.1	Уровень ответственности члена саморегулируемой организации по обязательствам по договору подряда на подготовку проектной документации, в соответствии с которым указанным членом внесен взнос в компенсационный фонд возмещения вреда	**Первый уровень ответственности (не превышает двадцать пять миллионов рублей)**
3.2	Сведения о приостановлении / прекращении права осуществлять подготовку проектной документации объектов капитального строительства	
4. Компенсационный фонд обеспечения договорных обязательств		
4.1	Дата, с которой член саморегулируемой организации имеет право осуществлять подготовку проектной документации по договорам подряда, заключаемым с использованием конкурентных способов заключения договоров, в соответствии с которым указанным членом внесен взнос в компенсационный фонд обеспечения договорных обязательств	
4.2	Уровень ответственности члена саморегулируемой организации по обязательствам по договорам подряда на подготовку проектной документации, заключаемым с использованием конкурентных способов заключения договоров, в соответствии с которым указанным членом внесен взнос в компенсационный фонд обеспечения договорных обязательств	**Нет**
4.3	Дата уплаты дополнительного взноса	**Нет**
4.4	Сведения о приостановлении / прекращении права осуществлять подготовку проектной документации по договорам подряда, заключаемым с использованием конкурентных способов заключения договоров	
5. Фактический совокупный размер обязательств		
5.1	Фактический совокупный размер обязательств по договорам подряда на подготовку проектной документации, заключаемым с использованием конкурентных способов заключения договоров на дату выдачи выписки	**Нет**

Руководитель аппарата

НОПРИЗ

ДОКУМЕНТ ПОДПИСАН УСИЛЕННОЙ КВАЛИФИЦИРОВАННОЙ ЭЛЕКТРОННОЙ ПОДПИСЬЮ

Владелец: Кожуховский Алексей Олегович

123056, г. Москва, ул. 2-ая Брестская, д.5

СЕРТИФИКАТ 053be38e002cb2f5ae4596563321274ad8

ДЕЙСТВИТЕЛЕН: С 18.11.2024 ПО 18.11.2025

А.О. Кожуховский

Справка ГИПа

Проектная документация на капитальный ремонт помещений здания нежилого назначения, расположенного по адресу: г. Москва, ул. Пронская, вл. 5, корпус 1, разработана на основании предоставленных исходно- разрешительных документов в соответствии с градостроительным планом земельного участка, заданием на проектирование, градостроительным регламентом, документами об использовании земельного участка для строительства, техническими регламентами, в том числе устанавливающими требования по обеспечению безопасной эксплуатации зданий, строений, сооружений и безопасного использования прилегающих к ним территорий, и с соблюдением технических условий. Технические решения, принятые в проекте, соответствуют требованиям экологических, санитарно-гигиенических, противопожарных и других норм, действующих на территории Российской Федерации, и обеспечивают безопасную для жизни и здоровья людей эксплуатацию объекта при соблюдении предусмотренных проектом мероприятий.

Главный инженер проекта А.В.Казаков

Согласовано

Разработал


Инв. № подл.

Подп. И дата

Инв. № подл.


Изм.	Кол.уч	Лист	№док	Подп	Дата	01/2022-КЖ		
Разработал		Казаков				Текстовая часть	Стадия	Лист	Листов
ГИП		Казаков					П		
							ООО «Профстройпроект»		
Н. контроль		Казаков							

Схема расположение жб подушек

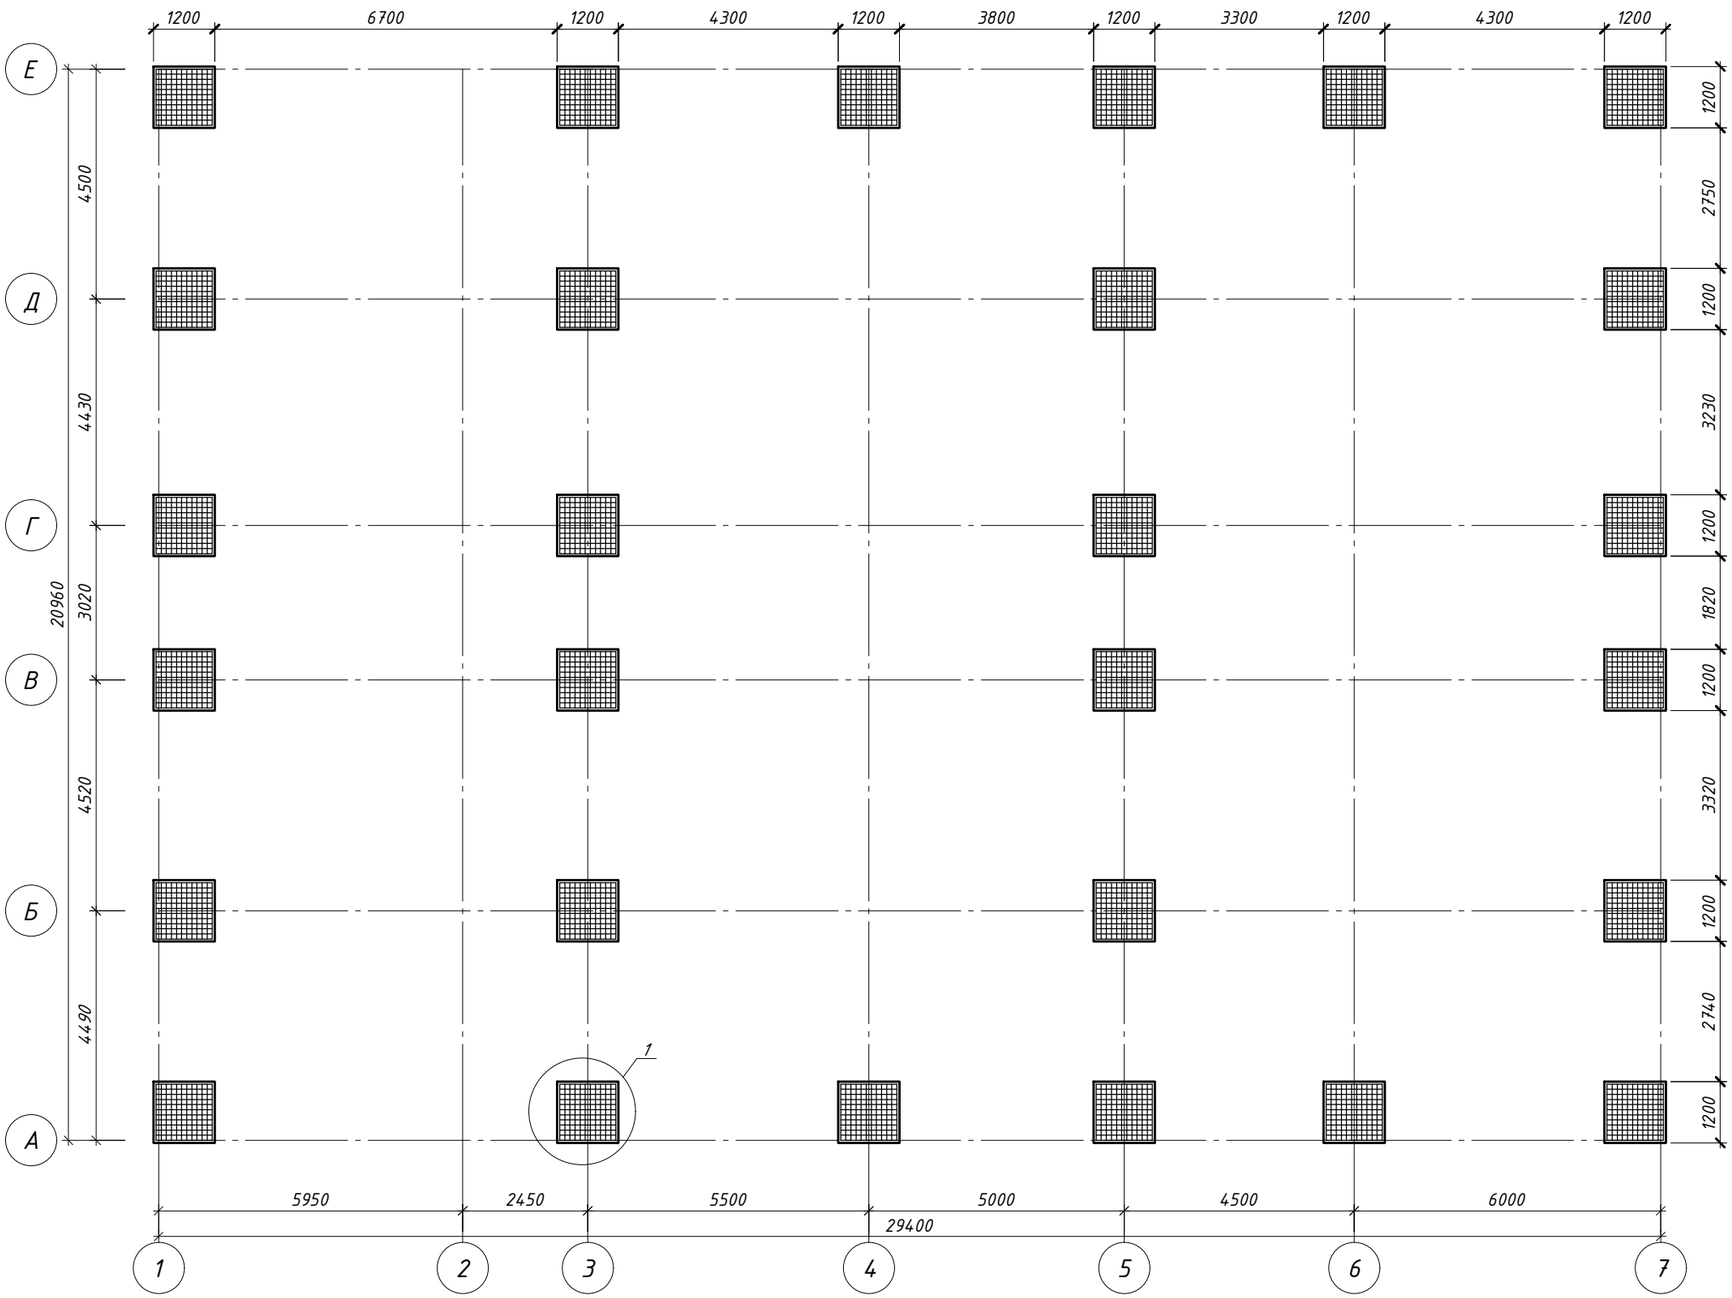


						001/2022-КЖ022-КЖ	
						г. Москва, ул. Пронская, вл. 5, корпус 1	
Изм.	Кол.уч.	Лист	Nдок.	Подпись	Дата		
Разработал		Казаков Р.А.				Здание нежилого назначения	Стадия: П; Лист: 1; Листов:
						Схема расположение жб подушек	ООО "ПСП"
ГИП		Казаков А.В.					

Схема расположения элементов каркаса

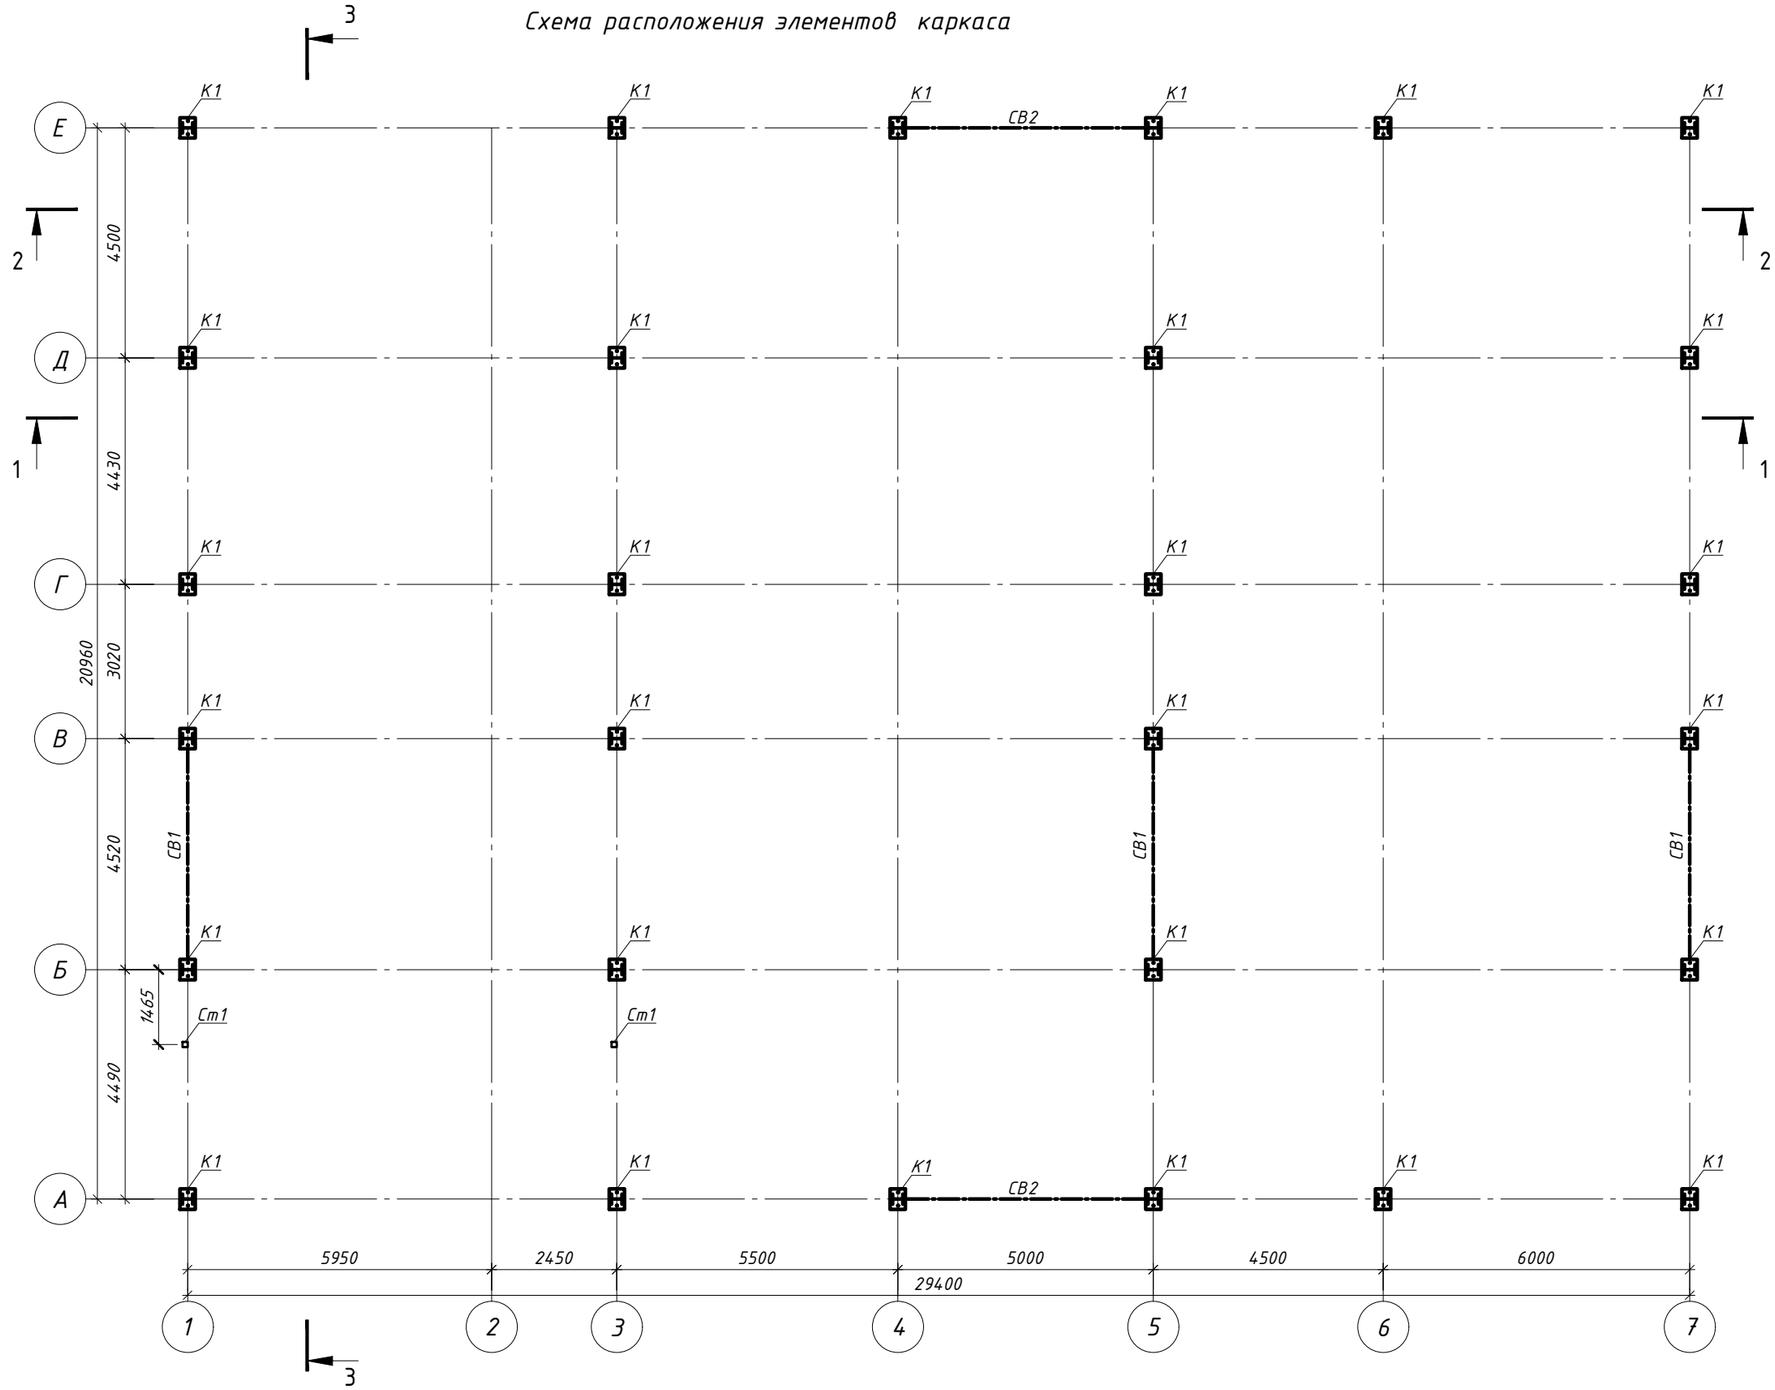


						001/2022-КЖ022-КЖ	
						г. Москва, ул. Пронская, вл. 5, корпус 1	
Изм.	Кол.уч.	Лист	Nдок.	Подпись	Дата		
Разработал		Казаков Р.А.				Здание нежилого назначения	Стадия: П; Лист: 2; Листов:
						Элементы каркаса колонны	ООО "ПСП"
ГИП		Казаков А.В.					

Схема расположения элементов покрытия

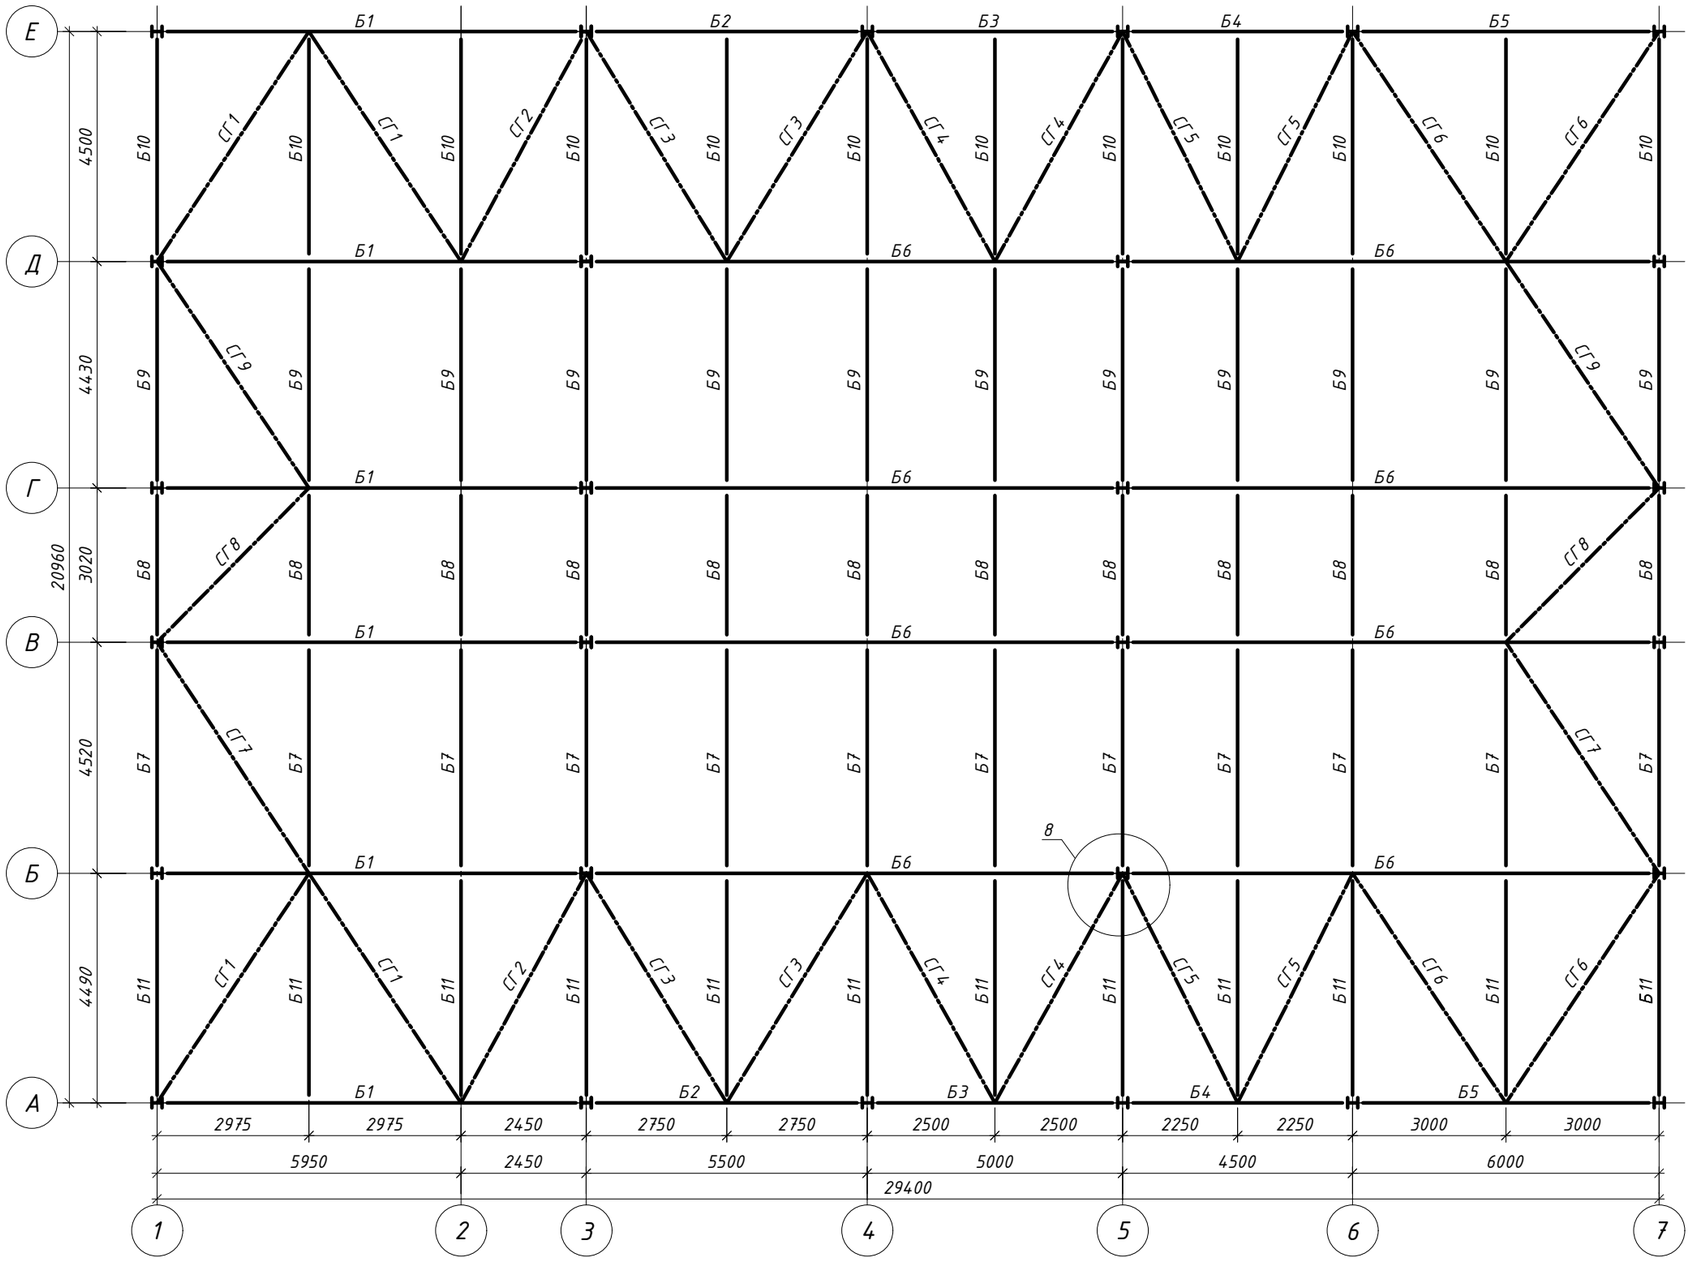


						01/2022-КЖ	
						г. Москва, ул. Пронская, вл. 5, корпус 1	
Изм.	Кол.уч.	Лист	Nдок.	Подпись	Дата		
Разработал		Казаков Р.А.				Здание нежилого назначения	Стадия: П; Лист: 3; Листов:
						Схема расположения балок покрытия	ООО "ПСП"
ГИП		Казаков А.В.					


Разрез 1-1

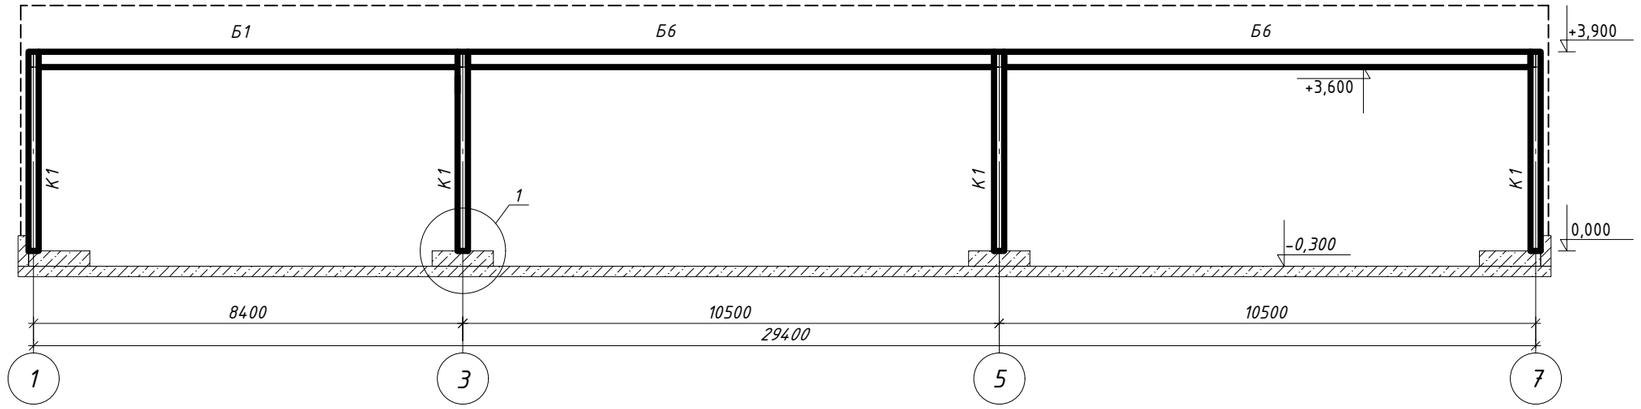

Разрез 2-2

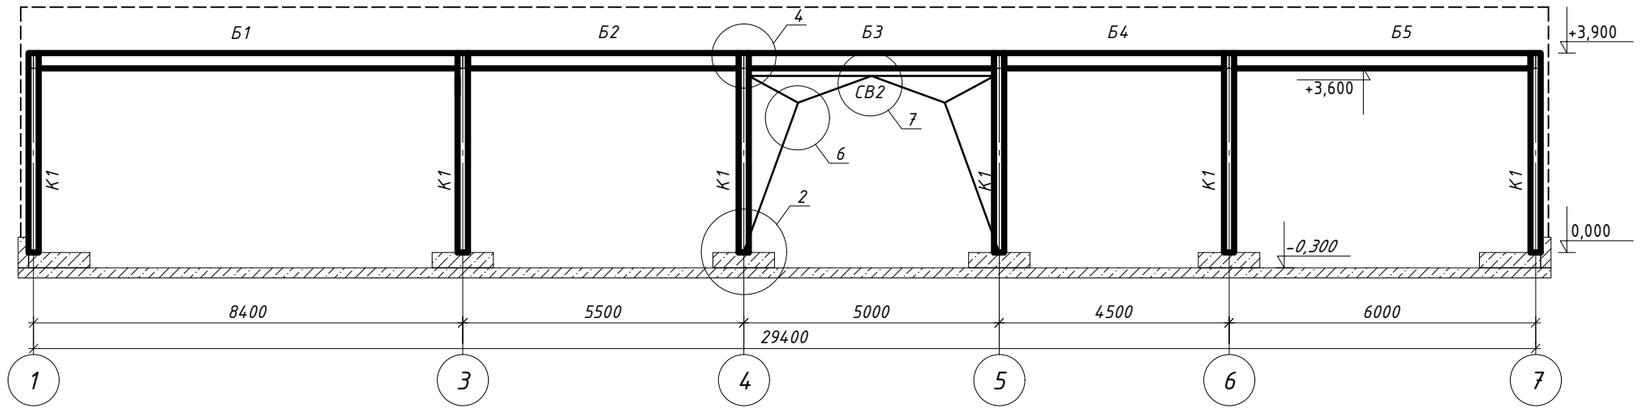


Разрез 3-3

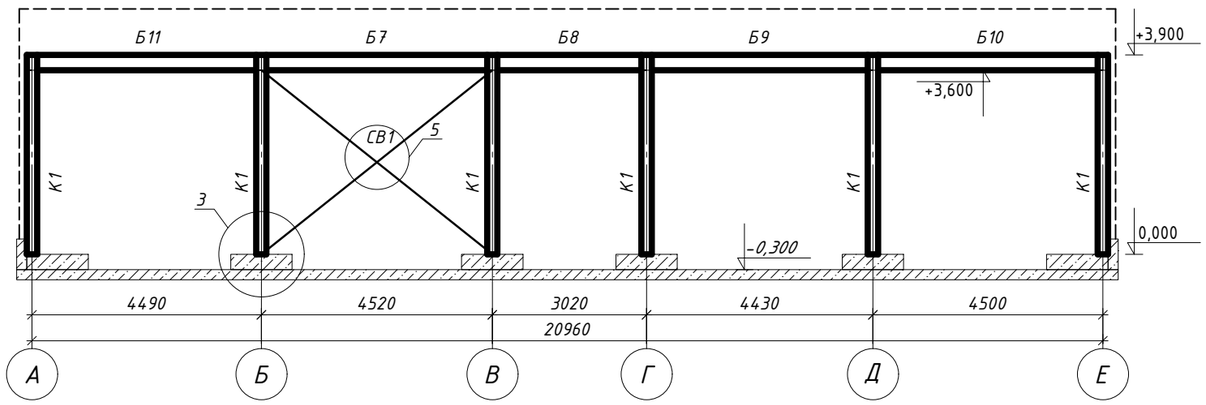


						01/2022-КЖ	
						г. Москва, ул. Пронская, вл. 5, корпус 1	
Изм.	Кол.уч.	Лист	Nдок.	Подпись	Дата		
Разработал		Казаков Р.А.				Здание нежилого назначения	Стадия: П; Лист: 4; Листов:
						Разрез 1-1, Разрез 2-2, Разрез 3-3	ООО "ПСП"
ГИП		Казаков А.В.					


1

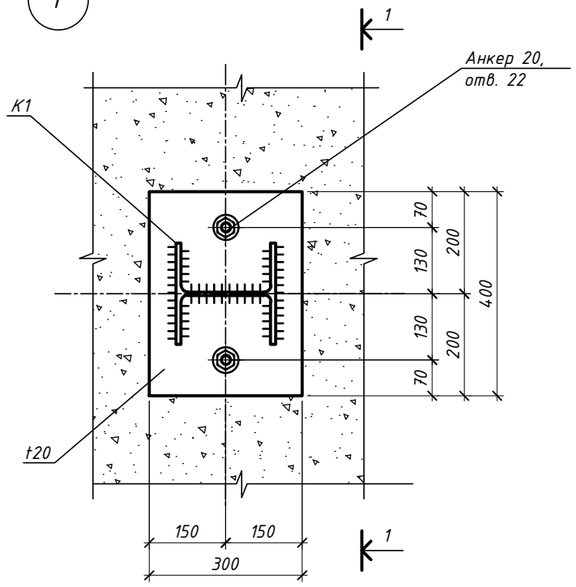


2

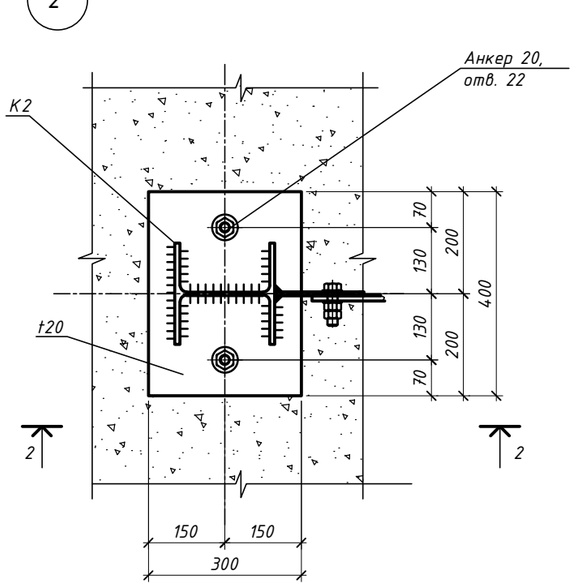


3

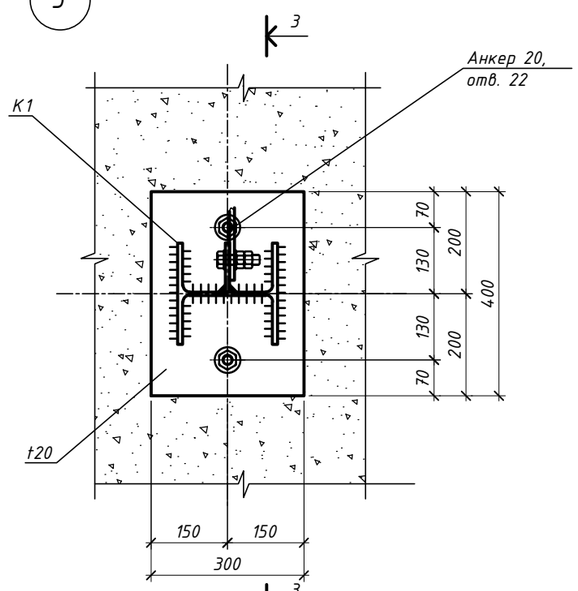


1-1 (узел 1)

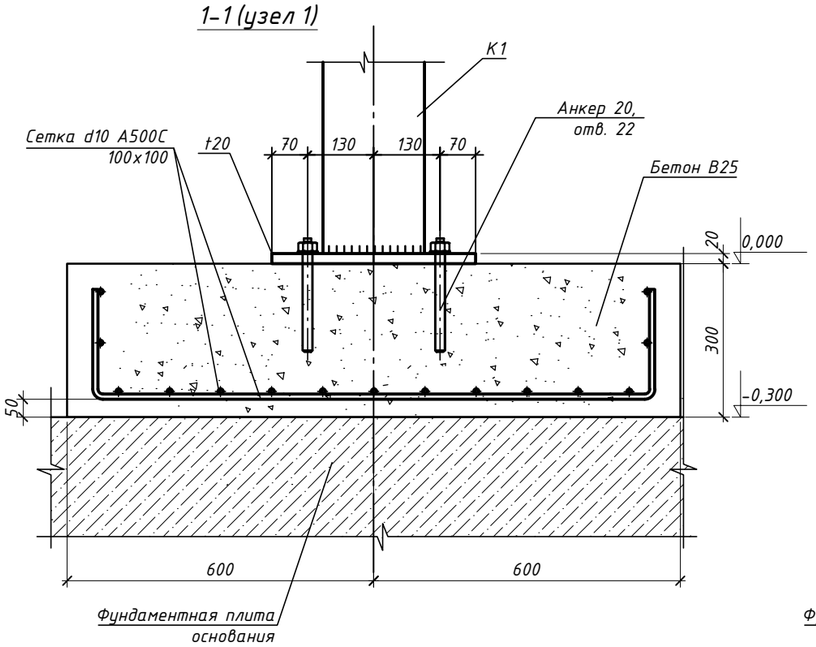

2-2(узел 2)

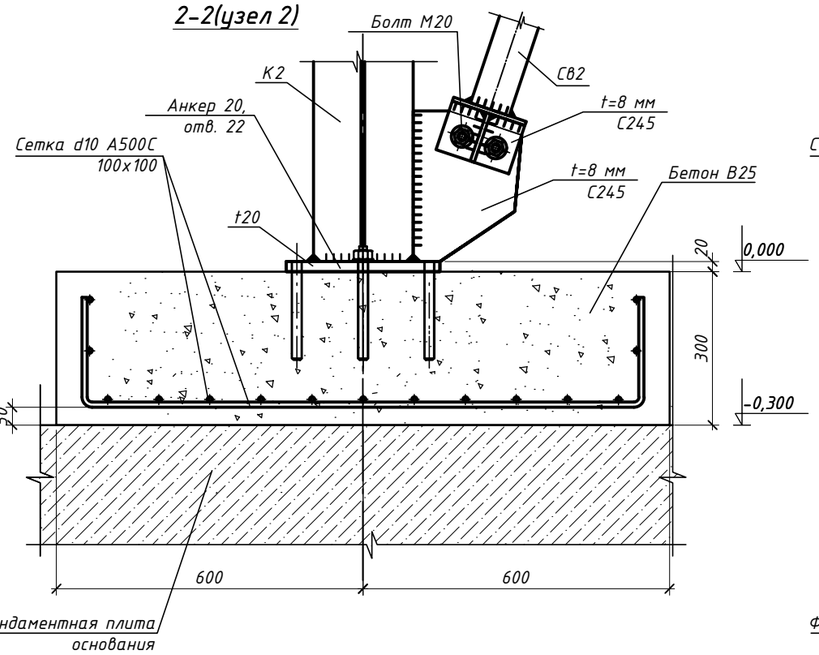


3-3 (узел 3)

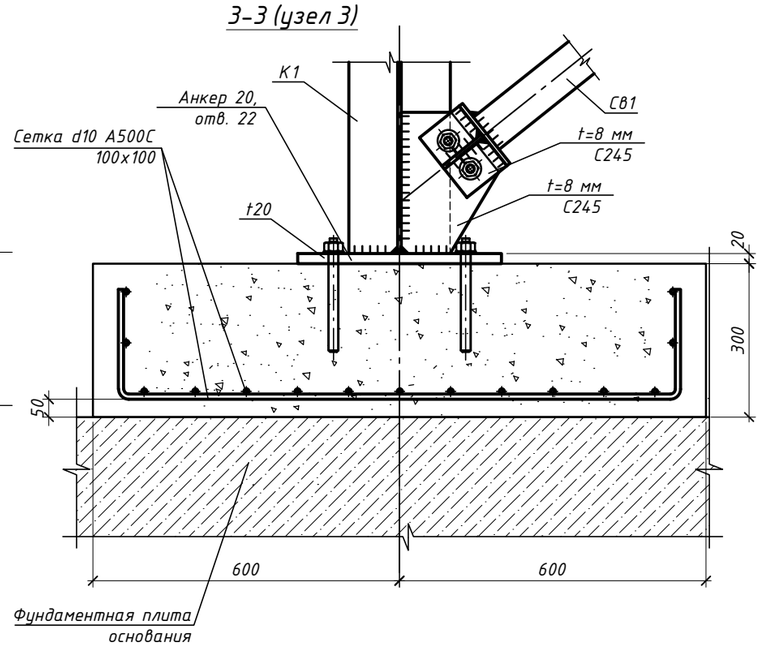


						01/2022-КЖКЖ	
						г. Москва, ул. Пронская, вл. 5, корпус 1	
Изм.	Кол.уч.	Лист	Nдок.	Подпись	Дата		
Разработал		Казаков Р.А.				Здание нежилого назначения	Стадия: П; Лист: 5; Листов:
						Узлы 1-3	ООО "ПСП"
ГИП		Казаков А.В.					


4

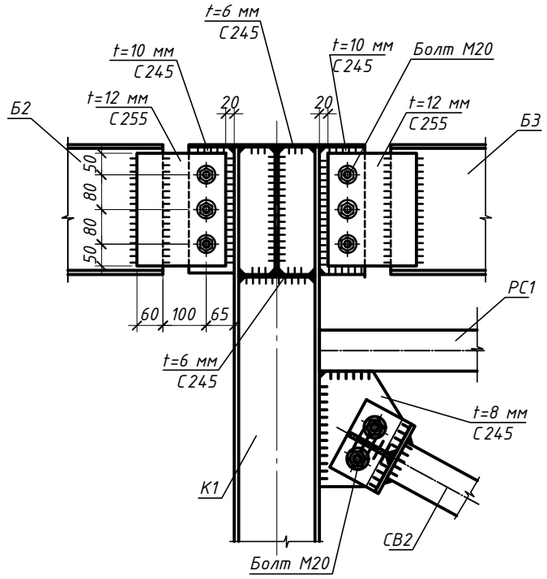


5

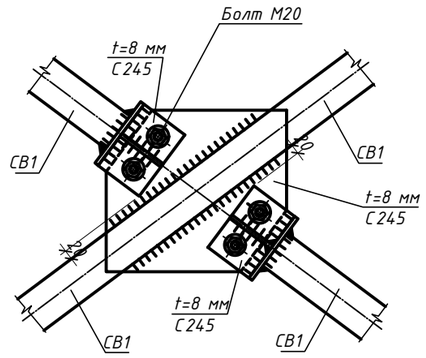


6

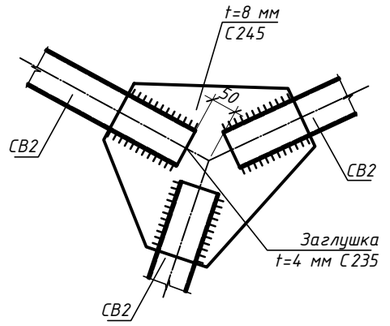


7

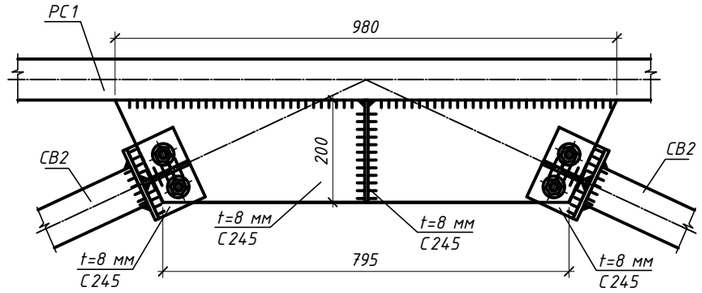


8

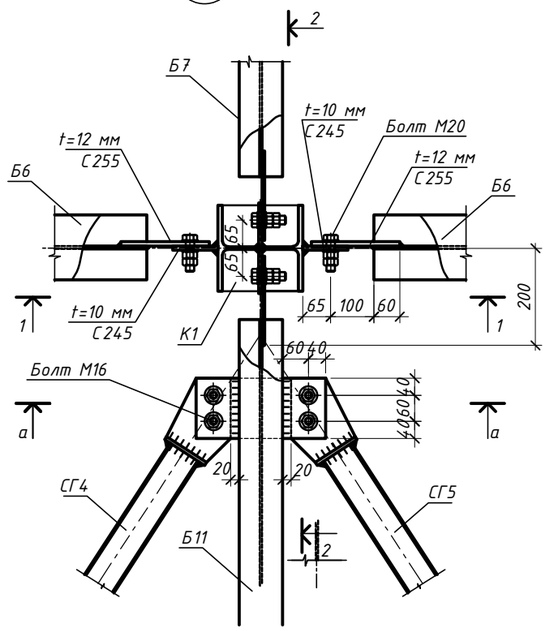


1-1 (узел 5)

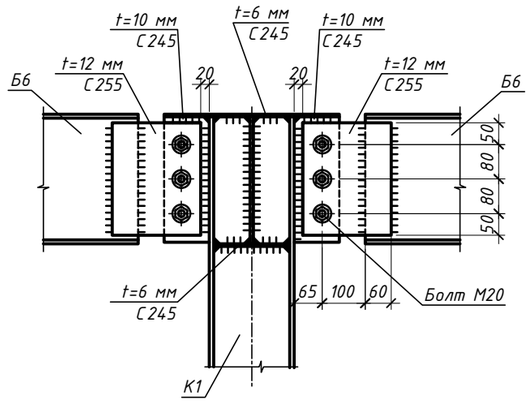

2-2 (узел 5)

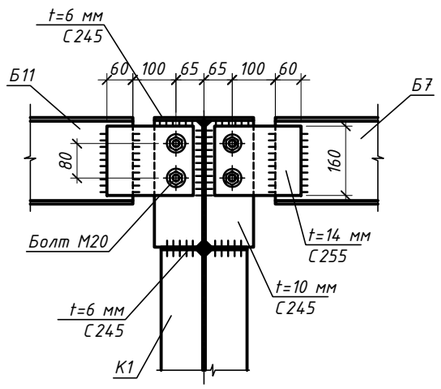


а-а (узел 5)

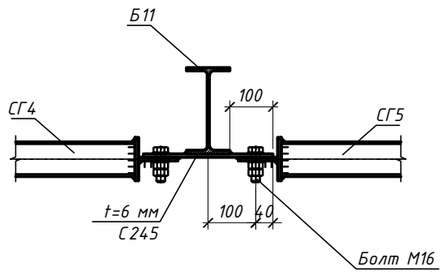


						01/2022-КЖ	
						г. Москва, ул. Пронская, вл. 5, корпус 1	
Изм.	Кол.уч.	Лист	Nдок.	Подпись	Дата		
Разработал		Казаков Р.А.				Здание нежилого назначения	Стадия: П; Лист: 6; Листов:
ГИП		Казаков А.В.				Узлы 4-8	ООО "ПСП"

Вертикальная связь ВС1

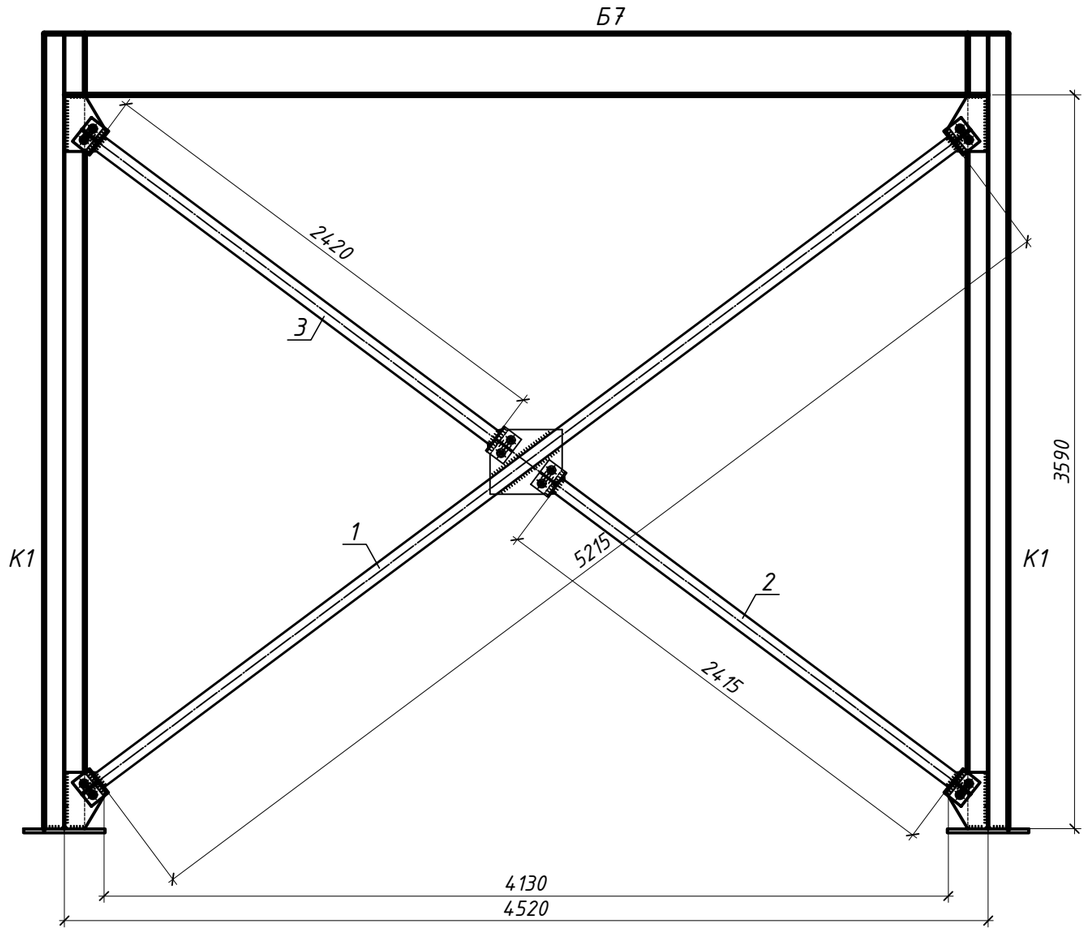

Вертикальная связь ВС2

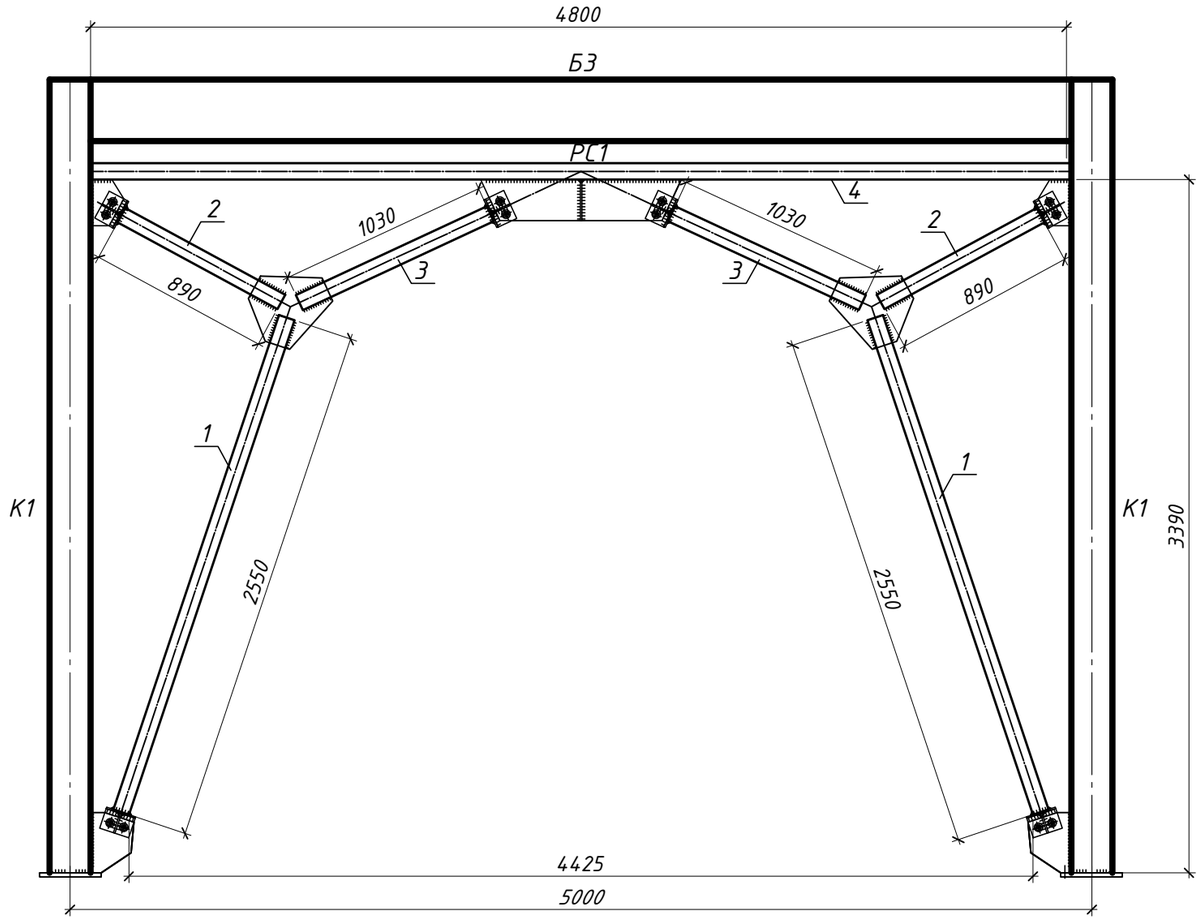

Ведомость элементов вертикальной связи ВС1

Марка, поз.	Обозначение	Наименование	Кол.	Масса, ед.кг.	Примеч.
1	ГОСТ 30245-2003	□80х80х3, L= 5215	1	36,87	36,87
2	ГОСТ 30245-2003	□80х80х3, L= 890	1	6,29	6,29
3	ГОСТ 30245-2003	□80х80х3, L= 1030	1	7,28	7,28

Ведомость элементов вертикальной связи ВС2

Марка, поз.	Обозначение	Наименование	Кол.	Масса, ед.кг.	Примеч.
1	ГОСТ 30245-2003	□80х80х3, L= 2550	2	18,03	36,06
2	ГОСТ 30245-2003	□80х80х3, L= 2415	2	17,07	34,15
3	ГОСТ 30245-2003	□80х80х3, L= 2420	2	17,11	34,22
4	ГОСТ 30245-2003	□80х80х3, L= 4800	1	33,94	33,94

Примечание:
Узлы стыковки элементов см. лист 4, лист 5

Изм.	Кол.уч.	Лист	Nдок.	Подпись	Дата	01/2022-КМ			
						ул. Пронская, владение 5, корпус 1, г. Москва			
Разработал		Казаков Р.А.				Здание нежилого назначения с инженерными коммуникациями	Стадия	Лист	Листов
							П	7	
ГИП		Казаков А.В.				Вертикальная связь ВС1, Вертикальная связь ВС2	ООО "ПСП"		

Ведомость металлических элементов





Марка, поз.	Обозначение	Наименование	Кол.	Масса, ед.кг.	Примеч.
К1	ГОСТ Р 57837-2017	Двутавр 20К1, L=3820	28	158,15	4428,14
Б1	ГОСТ Р 57837-2017	Двутавр 35Б1, L=8120	6	336,17	2017,01
Б2	ГОСТ Р 57837-2017	Двутавр 30Б2, L=5220	2	191,57	383,15
Б3	ГОСТ Р 57837-2017	Двутавр 30Б2, L=4720	2	173,22	346,45
Б4	ГОСТ Р 57837-2017	Двутавр 30Б2, L=4220	2	154,87	309,75
Б5	ГОСТ Р 57837-2017	Двутавр 30Б2, L=5720	2	209,92	419,85
Б6	ГОСТ Р 57837-2017	Двутавр 40Б2, L=10220	8	674,52	5396,16
Б7	ГОСТ Р 57837-2017	Двутавр 20Б1, L=4240	12	90,31	1083,74
Б8	ГОСТ Р 57837-2017	Двутавр 20Б1, L=2740	12	58,36	700,34
Б9	ГОСТ Р 57837-2017	Двутавр 20Б1, L=4150	12	88,40	1060,74
Б10	ГОСТ Р 57837-2017	Двутавр 20Б1, L=4220	12	89,89	1078,63
Б11	ГОСТ Р 57837-2017	Двутавр 20Б1, L=4210	12	89,67	1076,08
СВ1	ГОСТ 8239-89	см.лист 6	2		
СВ2	ГОСТ 8239-89	см.лист 6	3		
СГ1	ГОСТ 30245-2003	□80х80х3, L=4835	4	34,18	136,73
СГ2	ГОСТ 30245-2003	□80х80х3, L=4560	2	32,24	64,48
СГ3	ГОСТ 30245-2003	□80х80х3, L=4715	4	33,34	133,34
СГ4	ГОСТ 30245-2003	□80х80х3, L=4590	4	32,45	129,81
СГ5	ГОСТ 30245-2003	□80х80х3, L=4470	4	31,60	126,41
СГ6	ГОСТ 30245-2003	□80х80х3, L=4850	4	34,29	137,16
СГ7	ГОСТ 30245-2003	□80х80х3, L=4875	2	34,47	68,93
СГ8	ГОСТ 30245-2003	□80х80х3, L=3705	2	26,19	52,39
СГ9	ГОСТ 30245-2003	□80х80х3, L=4800	2	33,94	67,87
Ст1	ГОСТ 30245-2003	□100х100х4, L=3900	2	45,75	91,49

Ведомость фасонных элементов




Марка, поз.	Обозначение	Наименование	Кол.	Масса, ед.кг.	Примеч.
	ГОСТ 8509-93	L125х8		602,94	
	ГОСТ 8509-93	L90х6		91,63	
	ГОСТ 8509-93	L75х6		96,46	
	ГОСТ 19903-2015	Лист t=20 мм 09Г2С		800,70	
	ГОСТ 19903-2015	Лист t=16 мм 09Г2С		25,60	
	ГОСТ 19903-2015	Лист t=14 мм 09Г2С		549,50	
	ГОСТ 19903-2015	Лист t=12 мм 09Г2С		376,80	
	ГОСТ 19903-2015	Лист t=10 мм 09Г2С		588,75	
	ГОСТ 19903-2015	Лист t=8 мм 09Г2С		345,40	
	ГОСТ 19903-2015	Лист t=6 мм 09Г2С		565,20	

						01/2022-КЖ
						г. Москва, ул. Пронская, вл. 5, корпус 1
Изм.	Кол.уч.	Лист	Nдок.	Подпись	Дата	
Разработал		Казаков Р.А.				Здание нежилого назначения
						Стадия: П; Лист: 8; Листов:
						Ведомость металлических элементов
ГИП		Казаков А.В.				ООО "ПСП"

Ведомость фасонных элементов

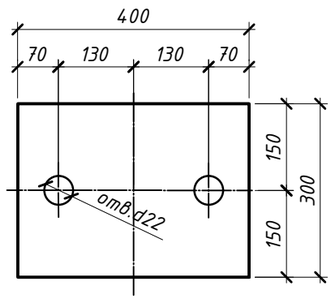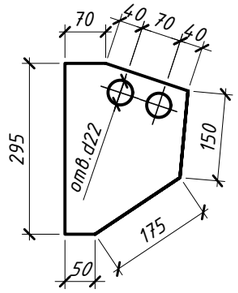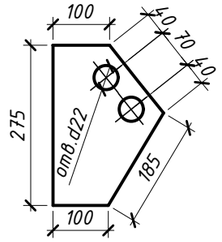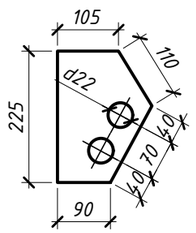Марка, поз.	Эскиз	Наименование	Кол.	Масса, ед.кг.	Примеч.
Узел 1-3 лист 5		t20 С255 (S=0,12 м^2)	28	18,84	527,52
Узел 2 лист 5		t8 С245 (S=0,05 м^2)	8	3,14	25,12
Узел 3 лист 5		t8 С245 (S=0,04 м^2)	24	1,08	25,92
Узел 4 лист 6		t8 С245 (S=0,30 м^2)	8	18,84	150,72


Ведомость фасонных элементов

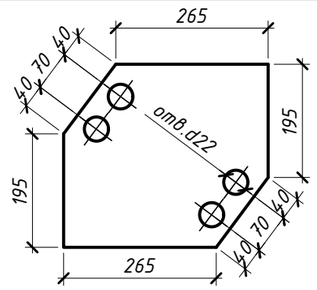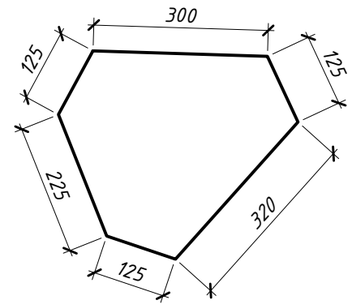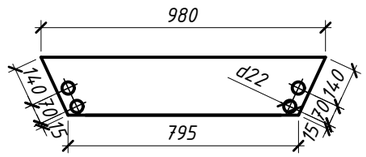Марка, поз.	Эскиз	Наименование	Кол.	Масса, ед.кг.	Примеч.
Узел 5 лист 5		t8 С245 (S=0,11 м^2)	6	6,91	41,46
Узел 6 лист 5		t8 С245 (S=0,11 м^2)	8	6,91	41,46
Узел 7 лист 5		t8 С245 (S=0,18 м^2)	4	11,31	45,24


Изм.	Кол.уч.	Лист	Nдок.	Подпись	Дата	01/2022-КЖ			
						г. Москва, ул. Пронская, вл. 5, корпус 1			
Разработал		Казаков Р.А.				Здание нежилого назначения	Стадия	Лист	Листов
							П	9	
ГИП		Казаков А.В.				Ведомость фасонных элементов	ООО "ПСП"		

Ведомость элементов жб подушек

Марка, поз.	Обозначение	Наименование	Кол.	Масса, ед.кг.	Примеч.
	ГОСТ 23279-2012	Сетка d10 A500C 100x100	28	2,25	63,00
	ГОСТ 26633-2015	Бетон B25		0,44 м^3	12,32 м^3

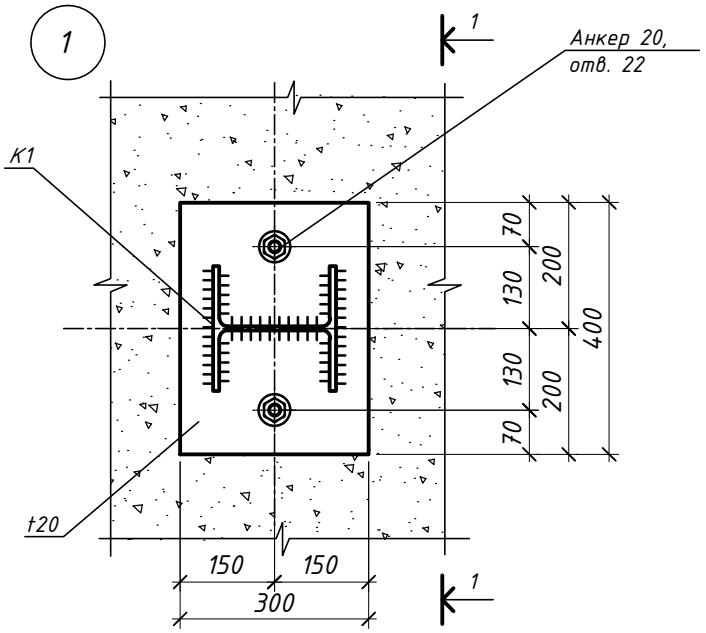


1-1 (узел 1)

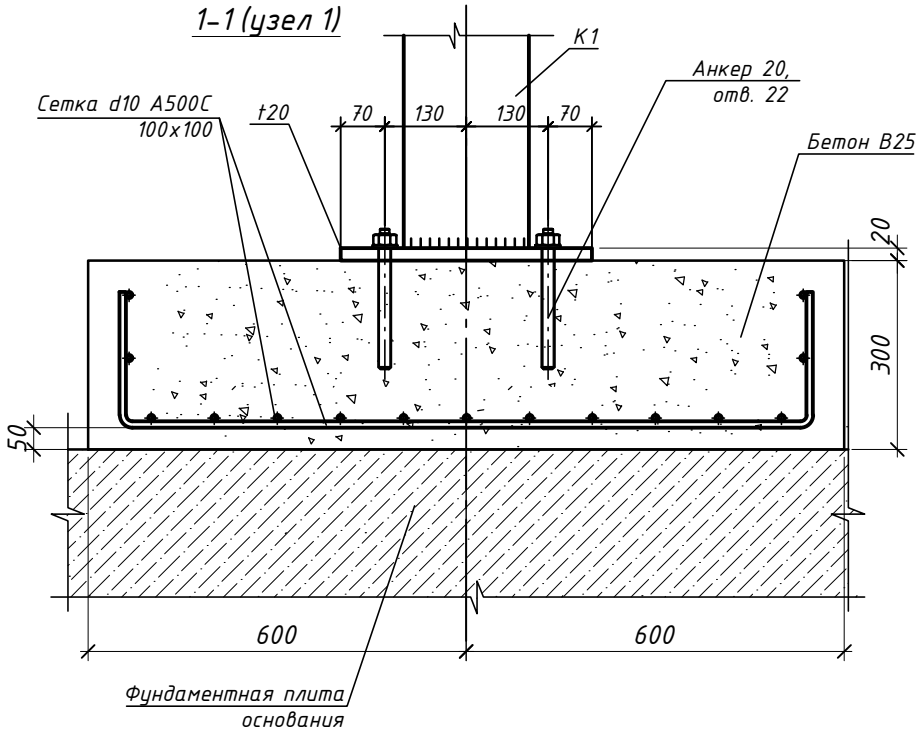


Изм.	Кол.уч.	Лист	Nдок.	Подпись	Дата	01/2022-КЖ			
						г. Москва, ул. Пронская, вл. 5, корпус 1			
Разработал		Казаков Р.А.				Здание нежилого назначения	Стадия	Лист	Листов
							П	10	
ГИП		Казаков А.В.				Узел 1, Спецификация элементов жб подушек	ООО "ПСП"		

Фасад Е-А. Цветовое решение

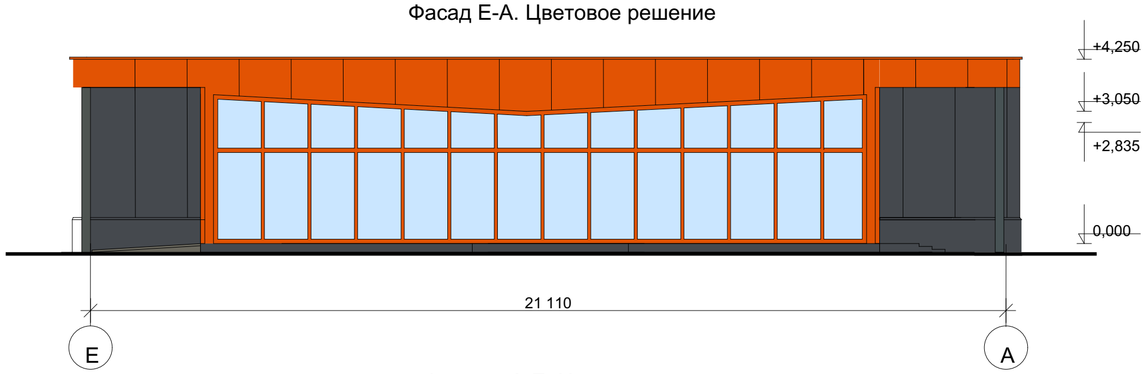

Фасад в А-Е. Цветовое решение

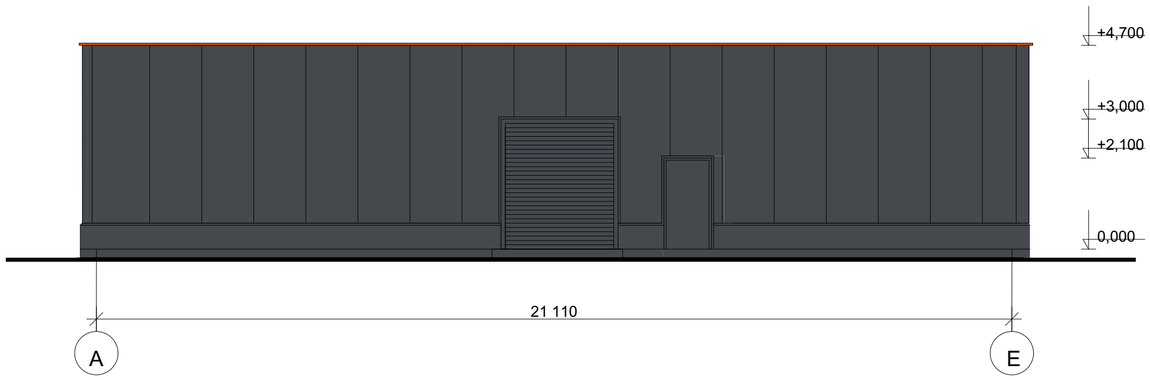

Фасад 1-7. Цветовое решение



Фасад 7-1. Цветовое решение



№ п/п	Наименование элемента фасада	Наименование материала отделки	Наимен. и номер эталона цвета, образец колера	Примеч.
1	Стена из сэндвич-панели	Окраска в заводских условиях	RAL 7024	
2	Стена из сэндвич-панели	Окраска в заводских условиях	RAL 2004	
3	Откосы окон, витражей, дверей и ворот	Окраска в заводских условиях	RAL 7024	
4	Облицовка сэндвич-панелями элеметов козырьков	Окраска в заводских условиях	RAL 2004	
5	Облицовка цоколя сэндвич-панель	Окраска в заводских условиях	RAL 7039	
6	Алюминиевые профили витражей окон	Окраска в заводских условиях	RAL 2004	
7	Входные двери и ворота	Окраска в заводских условиях	RAL 7024	

Согласовано

взам.инв.N


подпись и дата

инв.N подл.

						01/2022-КЖ	
						г. Москва, ул. Пронская, вл. 5, корпус 1	
Изм.	Кол.уч.	Лист	N док.	Подпись	Дата		
Разработал		Казаков Р.А.				Здание нежилого назначения	Стадия: П; Лист: 11; Листов:
						Фасад 1-7. Цветовое решение Фасад 7-1. Цветовое решение	ООО "ПСП"
ГИП		Казаков А.В.					

Формат А2

План 1 го этажа до капитального ремонта

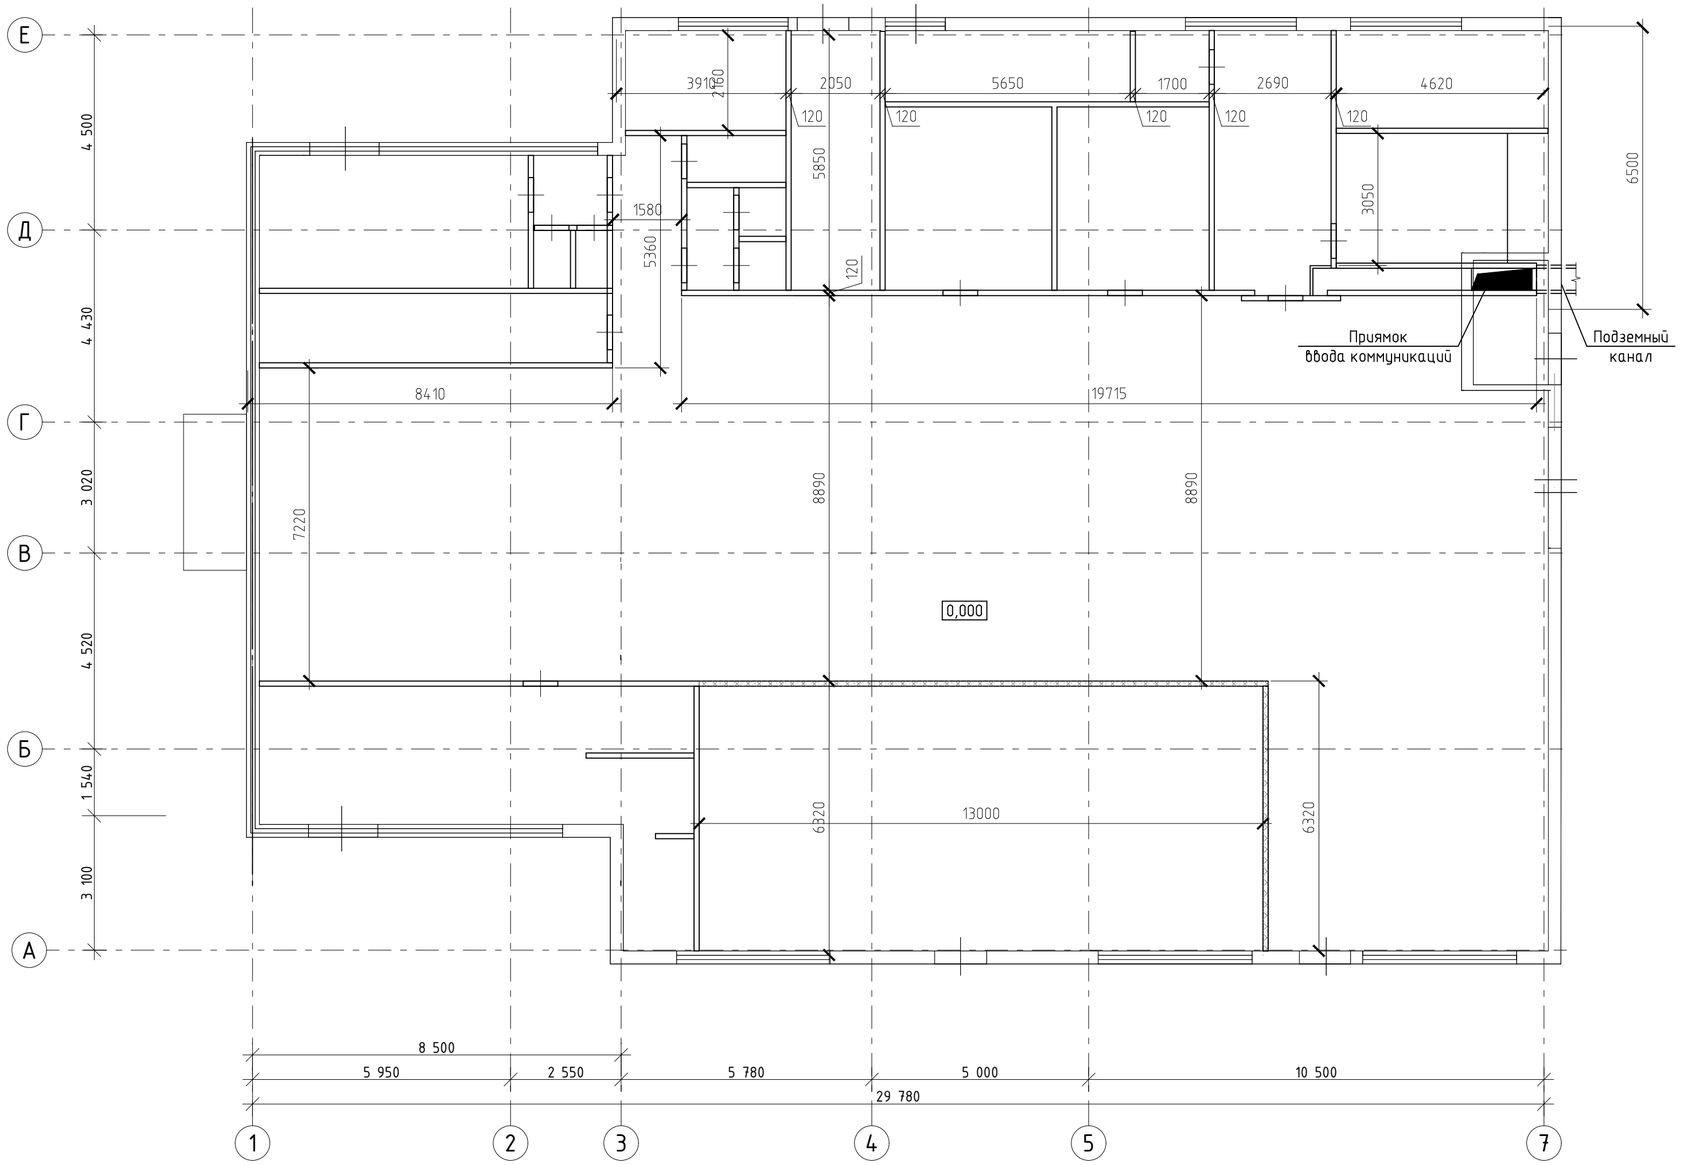

						01/2022-КЖ	
						г. Москва, ул. Пронская, вл. 5, корпус 1	
Изм.	Кол.уч.	Лист	№док.	Подпись	Дата		
Разработал		Казаков Р.А.				Здание нежилого назначения	Стадия: П; Лист: 12; Листов:
ГИП		Казаков А.В.				План 1 го этажа до капитального ремонта	ООО "ПСП"

Согласовано


Взам.инв.N

Подпись и дата

Инв.N подл.

Формат А2

План 1 этажа после капитального ремонта

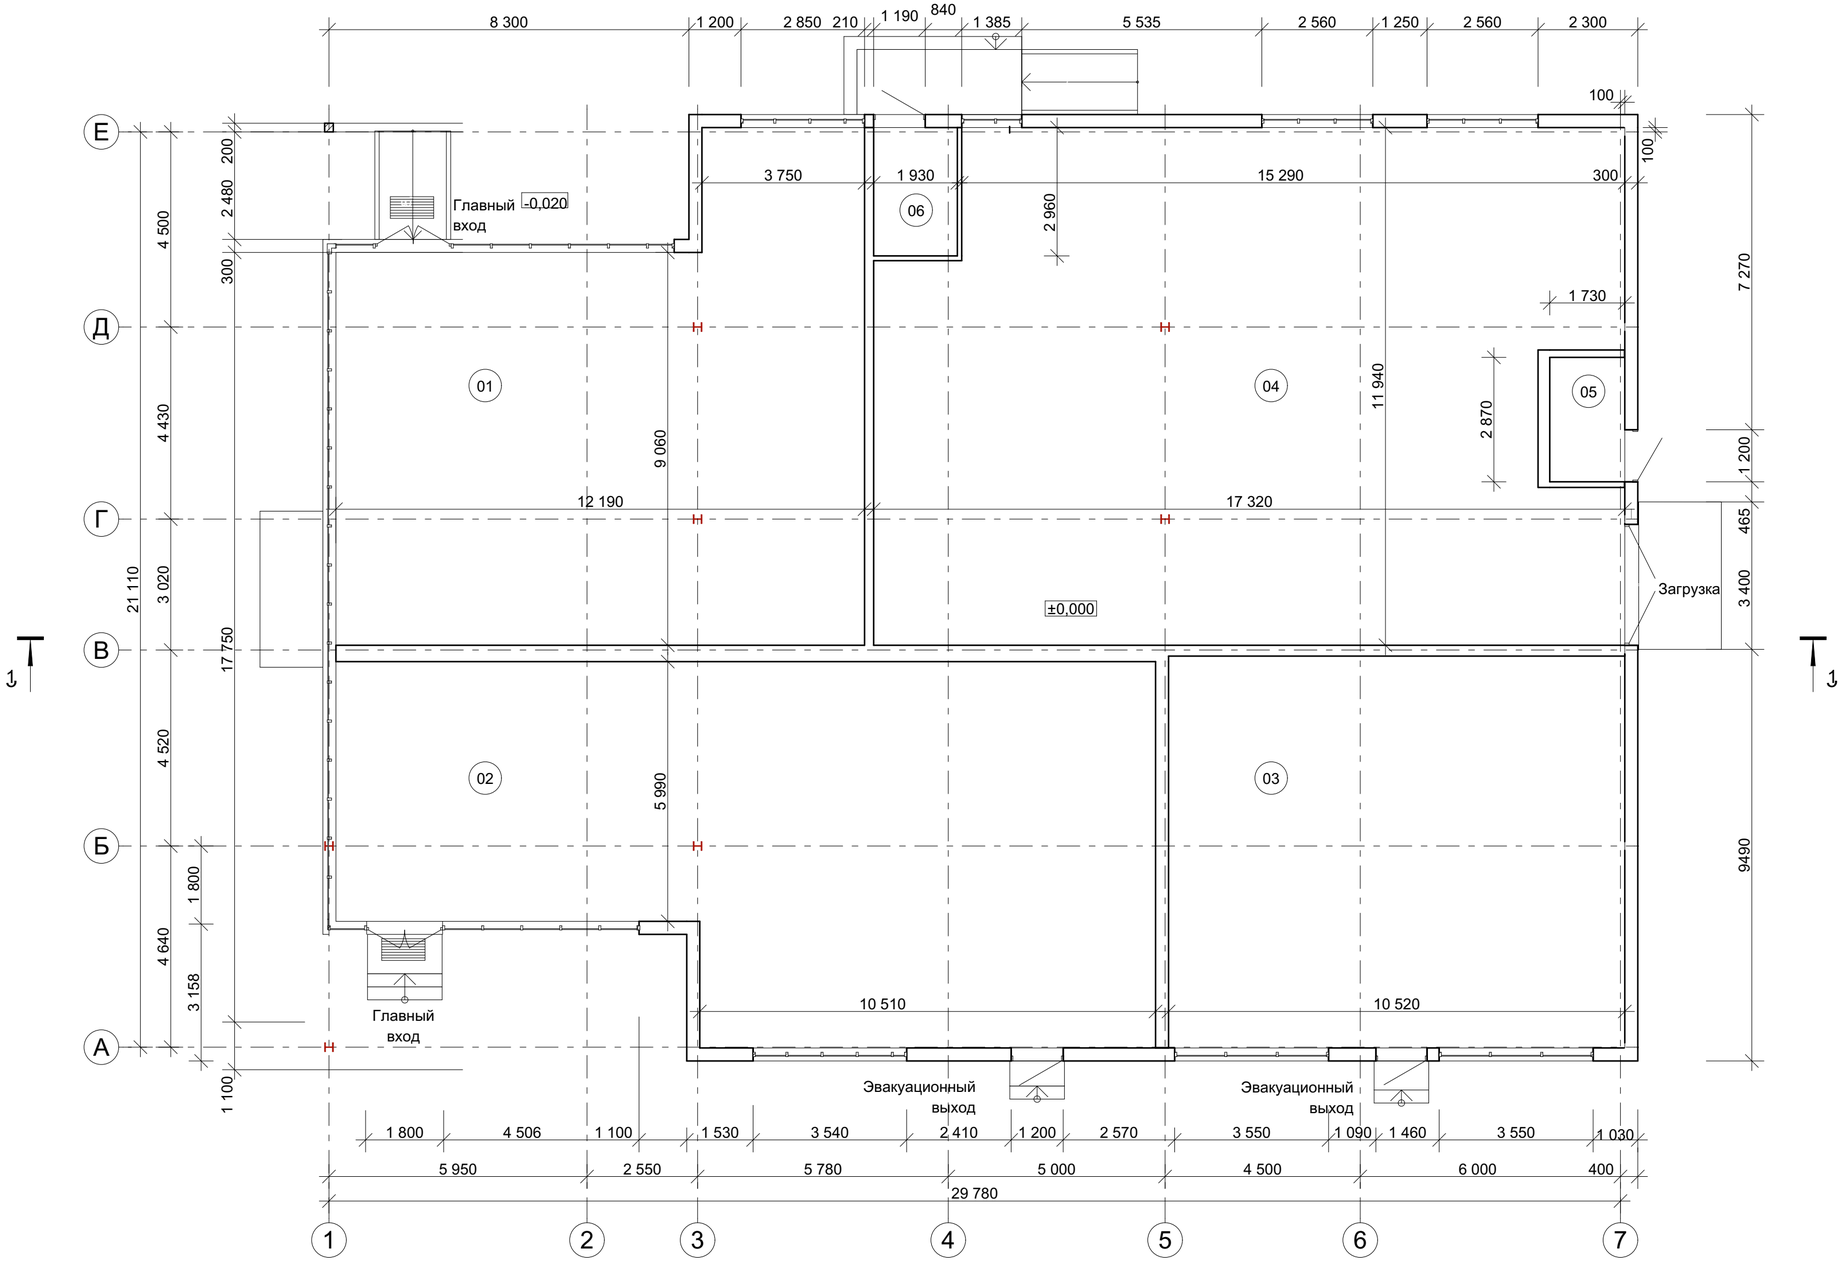

Экспликация помещений 1 этажа

№ помещ.	Наименование	Площадь, м2	Кат. помещ.
01	Торговый зал 1	121,3	
02	Торговый зал 2	144,0	
03	Торговый зал 3	95,5	
04	Помещение подготовки товара	194,2	
05	Тепловой узел	5,0	
06	Электрощитовая	5,7	
		565,7 м²	

Основные строительные показатели:

Площадь застройки - 621,0м^2

Общая площадь здания - 582,0м^2

Строительный объем - 2 289,0м^3

Изм.	Кол.уч.	Лист	№док.	Подпись	Дата	01/2022-КЖ			
						г. Москва, ул. Пронская, вл. 5, корпус 1			
Разработал		Казаков Р.А.				Здание нежилого назначения	Стадия	Лист	Листов
							П	13	
ГИП		Казаков А.В.				План 1 этажа после капитального ремонта	ООО "ПСП"		

Согласовано

взам.инв.N

подпись и дата

инв.N подл.

Формат А2