РОФ СТРОЙ РОЕКТ
СТРОИТЕЛЬНАЯ КОМПАНИЯ

Строительство Дворца водных видов спорта



РАБОЧАЯ ДОКУМЕНТАЦИЯ

27-08-20-АР

Раменское, 2021


Согласовано

Взам. инв. №


Подп. и дата

Инв. № подл.

Фасад в осях П – А/1

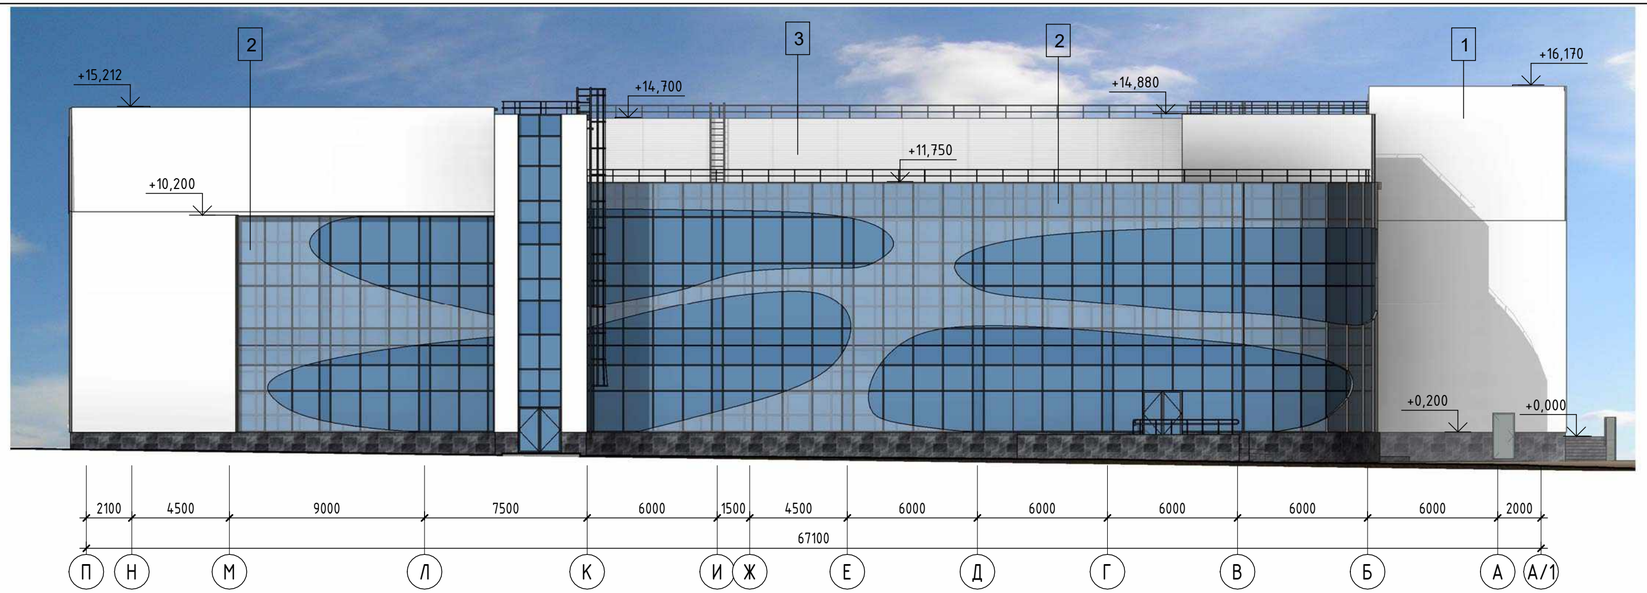


Фасад в осях А/1 – П

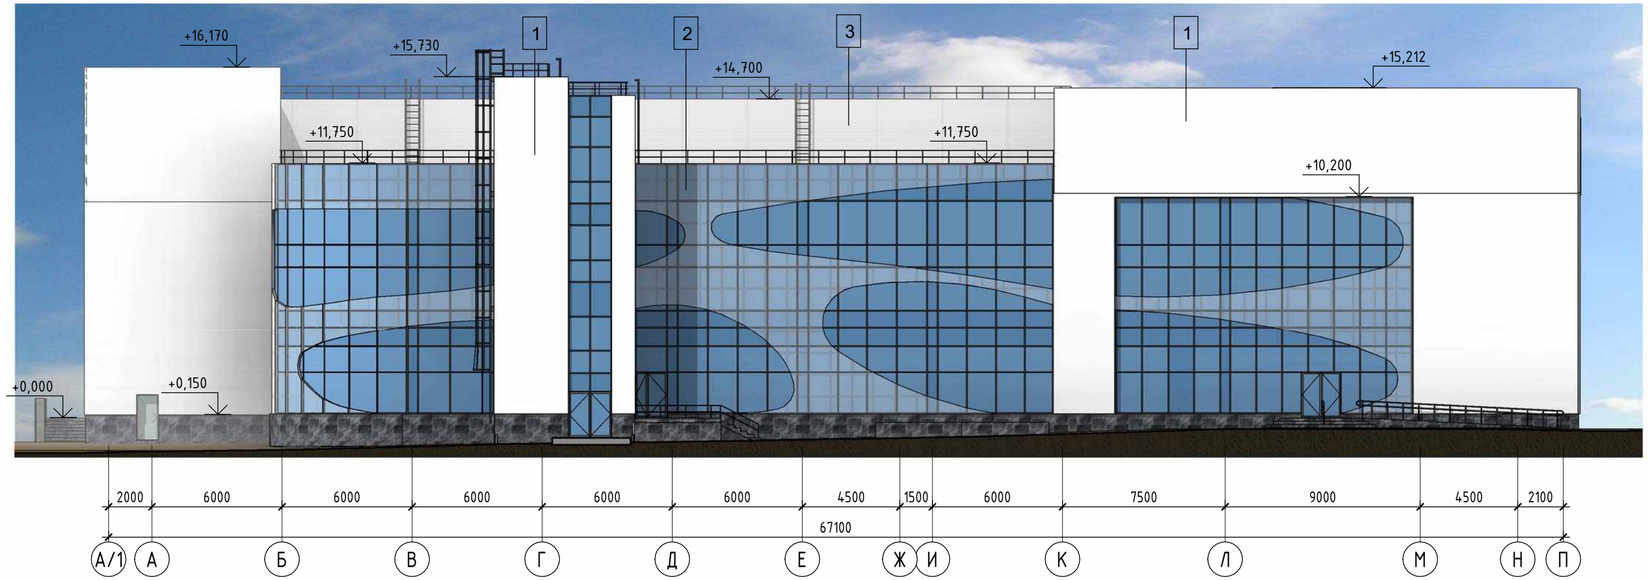

Примечания:

1. Данный лист смотреть с листами раздела АР.
2. Ведомость отделки фасадов АР-25.

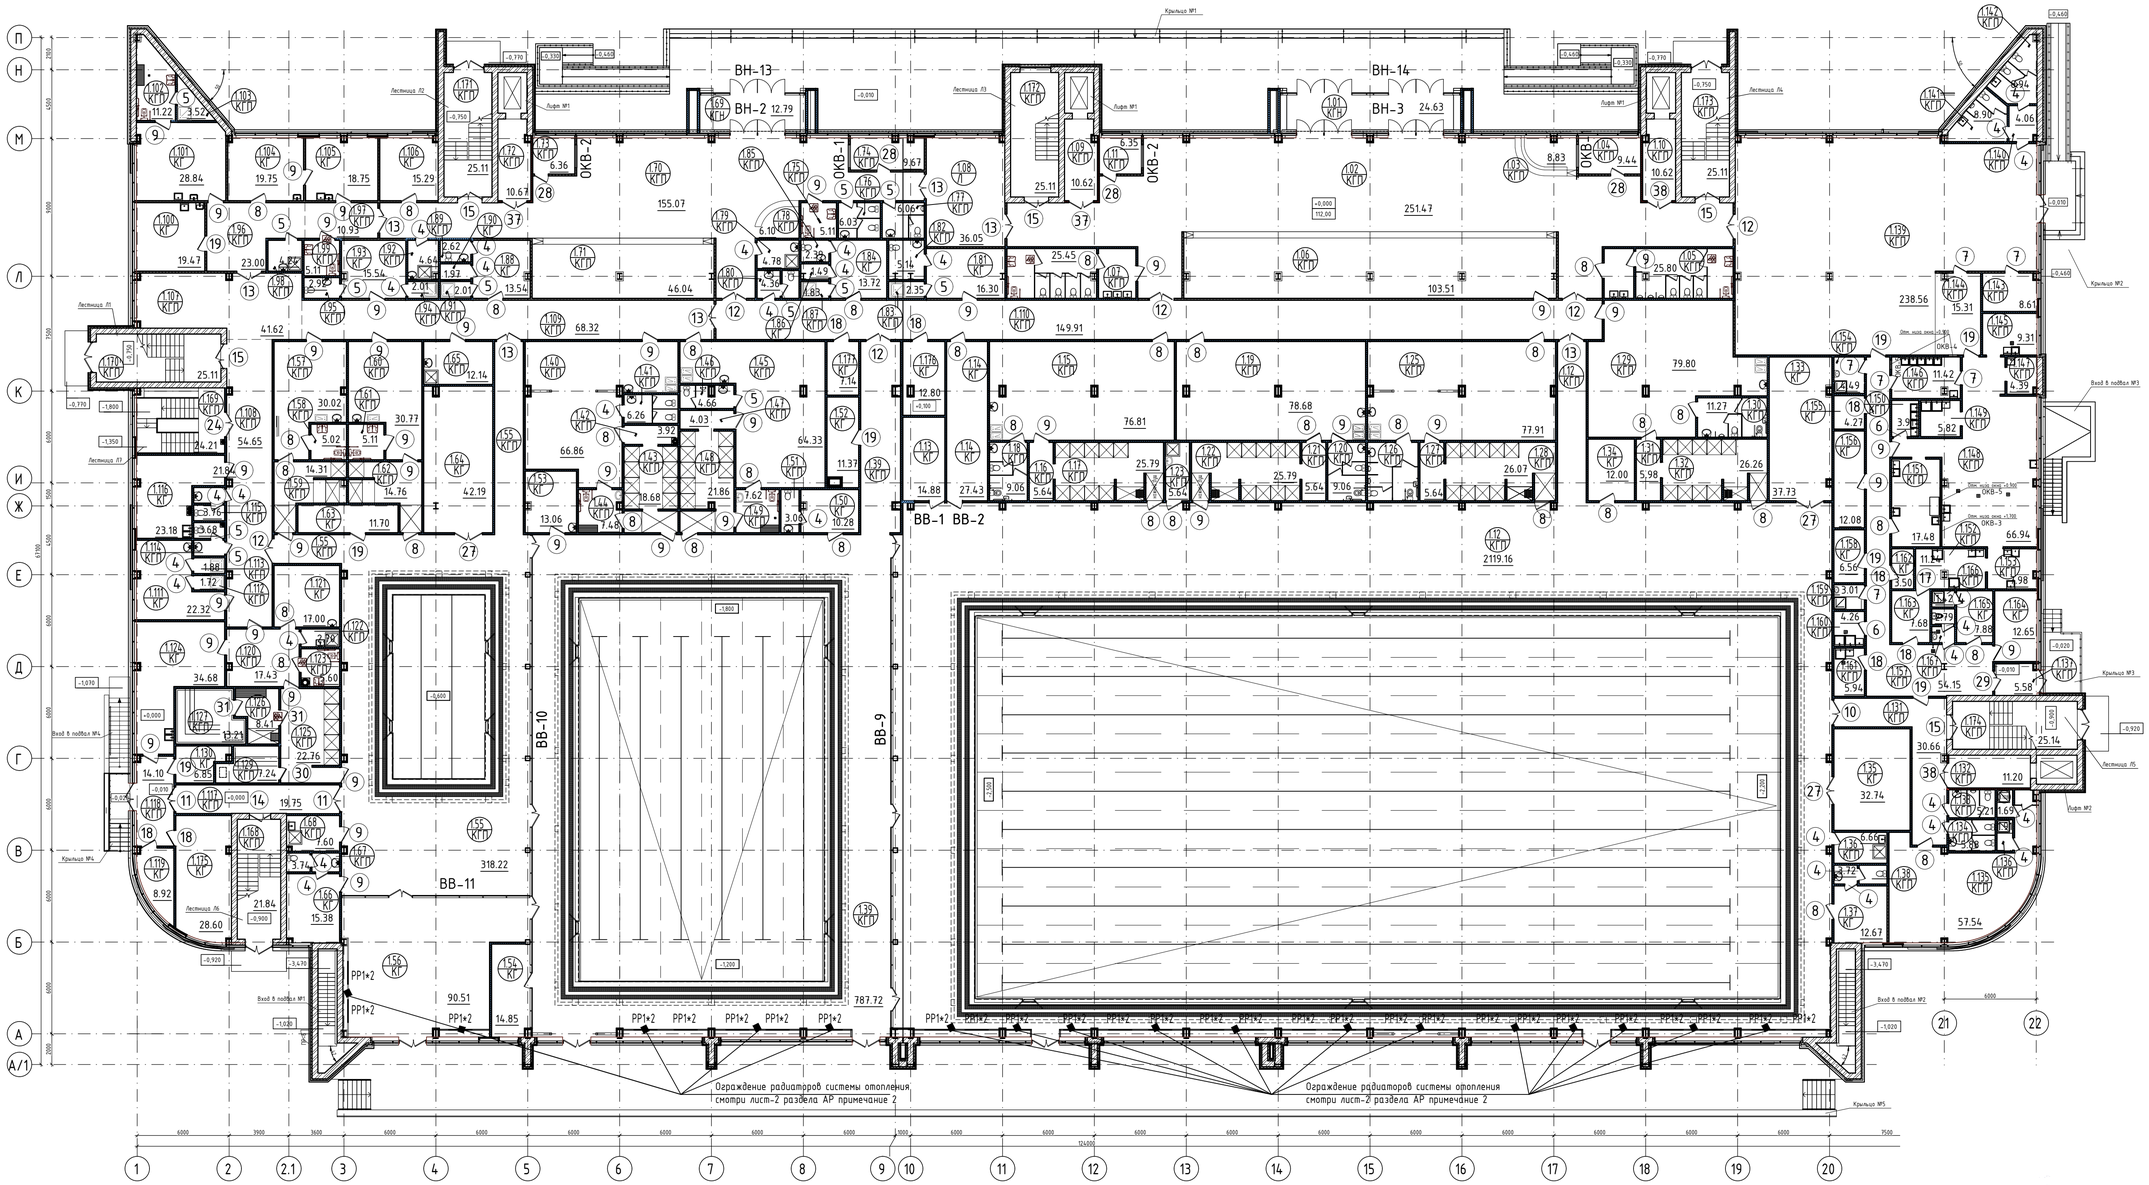

Примечания:

1. Данный лист смотреть с листами раздела АР.
2. Светопрозрачное заполнение дверей на путях эвакуации - армированное стекло.
3. Размеры элементов заполнения проемов уточнить по месту после выполнения кладки стен.
4. Установку окон и витражей выполнить по ГОСТ 30971-2012 "Швы монтажные узлов примыкания оконных блоков к стеновым проемам. Общие технические условия."
5. Покрытие площадок крылец, а так же помещений №1.69 и №1.01, запроектировано из нескользящей натуральной гранитной плитки на смеси пескобетона с клеем - 40 мм.
Площадь покрытия крылец:
- Крыльцо №1 (включая помещения №1.69 и №1.01) - 420 м.кв.;
- Крыльцо №2 - 35 м.кв.;
- Крыльцо №3 - 13 м.кв.;
- Крыльцо №4 - 11 м.кв.;
- Крыльцо №5 - 449 м.кв..
6. На крыльцах устанавливается ограждение высотой 0.9м. Ограждения должны быть непрерывными, оборудованы поручнями и рассчитаны на восприятие нагрузок не менее 0,3 кН/м. Вертикальные элементы должны иметь просвет не более 0,1 м (горизонтальные членения ограждениях не допускаются).
Ограждения выполняются никелированными из нержавеющей стали, полированной поверхностью.
Диаметр стоек и поручней 50.8 мм, ригеля ограждения 16мм. Перед заказом ограждений их длину уточнить по месту. Разработка ограждения пандуса для МГН производиться согласно нормам проектирования (СП 59.13330.2016)
Длина ограждений крылец - 64 м/п.
Длина ограждения пандусов - 70 м/п.
Детальная разработка ограждения крылец, уточнение по месту, необходимые расчеты производятся фирмой-изготовителем.
Рабочие чертежи должны быть представлены на согласование.
7. В помещениях "№1.02-1.04; №1.08; №1.11; №1.12; №1.37; №1.39; №1.54; №1.56; №1.66; №1.70; №1.73; №1.74; №1.100; №1.101; №1.104-1.107; №1.111; №1.116; №1.118; №1.119; №1.124; №1.135; №1.137; №1.139; №1.143; №1.145; №1.148; №1.153; №1.164; №1.175" - предусмотреть внутреннюю отделку цоколя с отм. +0,00 до +0,300, улучшенной штукатуркой смесью на цем.песчаной основе толщиной 20 мм, производитель ЗАО"Эталонстрой" или аналогичную, с последующей окраской водоэмульсионной краской - 173 м^2.

Взам. инв. №
Подп. и дата
Инв. № подл.