Заказчик - **Муниципальное казенное учреждение "Управление капитального строительства "**

Физкультурно-оздоровительный комплекс с бассейном

Проектная документация

Раздел 3. Архитектурные решения.

1-25-2018-АР3

Том 3

Генеральный директор _____ А.В.Казаков

Главный инженер проекта _____ А.В. Казаков

Главный архитектор проекта _____ _____

Изм.	№ док.	Подп.	Дата
1	63-19	Мацнева	06.19
2	90-19	Мацнева	08.19
3	111-19	Пугачава	10.12


М.О. Раменское 2019

Взам. инв. №


Подпись и дата

Инв. № подл. 375

Фасад 1–18

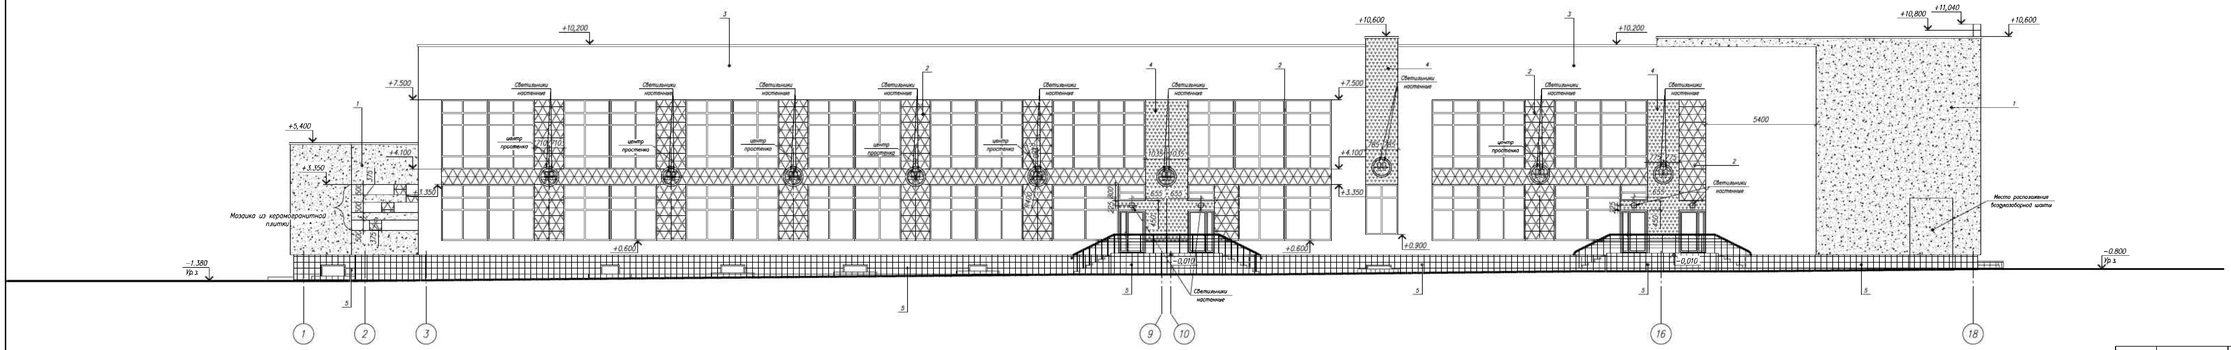

Фасад 18–1

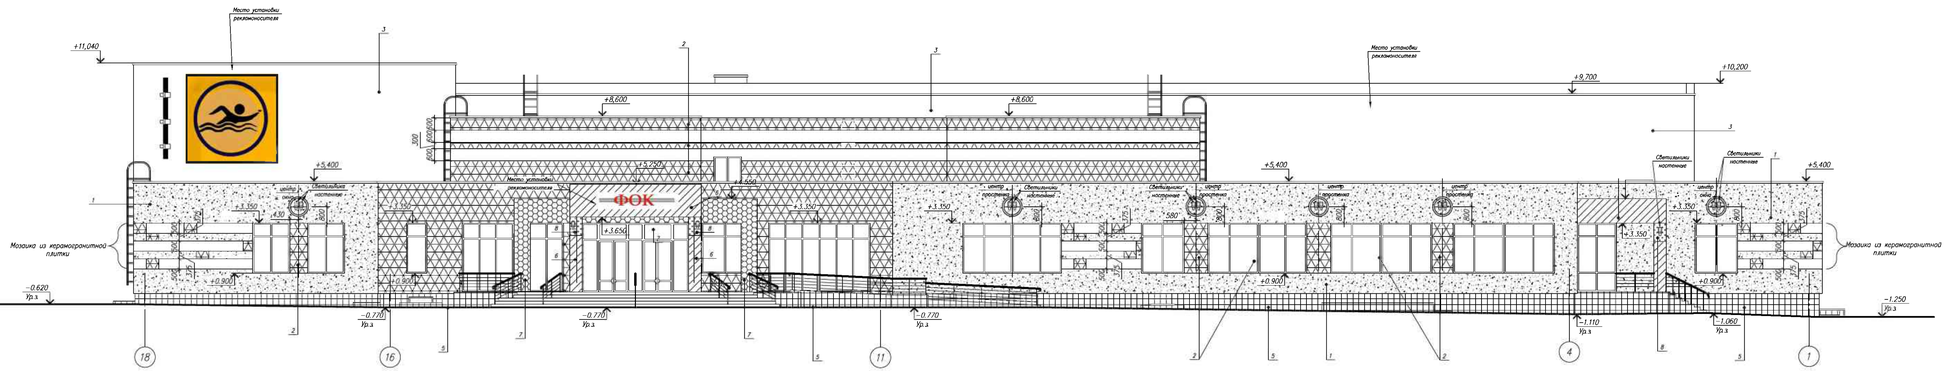


Ведомость отделки фасадов

Поз. отделки	Наименование элемента фасада	Наименование материала отделки	Наименование и номер эталона цвета или образец ковера	Примечание
1	Стены	Керамогранитная плитка		YOUR COLOR YC 33
2		Керамогранитная плитка		YOUR COLOR YC 36
3		Керамогранитная плитка		белый
4		Керамогранитная плитка		YOUR COLOR YC 24
5	Цоколь	Керамогранитная плитка		STRONG SG 05
6	Козырьки и отливы балконов	Облицовка композитными панелями		С 0914
7		Облицовка композитными панелями		С 0122
8		Облицовка композитными панелями		С 0237

1. Данный лист смотри с листом цветового решения фасадов.
2. Оконные переплеты, двери и витражи – цвет белый.
3. Светильники наружного освещения фасадов монтировать согласно разрезу 3Ю.
4. В качестве светопрозрачного заполнения окон, витражей и наружных дверей применить тонированное стекло ("голубое зеркало"). Схему разрезки и пятна тонирования см. стадию Р.
5. Рекламоносители разработать по отдельному дизайн-проект в соответствии с цветовым решением фасада. Фирма-изготовитель определяется заказчиком.
6. Ограждения кровель выполнены из полированной нержавеющей стали и показаны условно.
7. Номера колеров композитных панелей подобраны по колеровочной системе Автомиструй Алюминиевые композитные панели – коллекция "Goldstar".
8. Керамогранитная плитка – коллекция "ESTIMA CERAMICA" по каталогу 2013г.

Инв. N подл. | Подп. и дата | Взам. инв. N

Формат А3

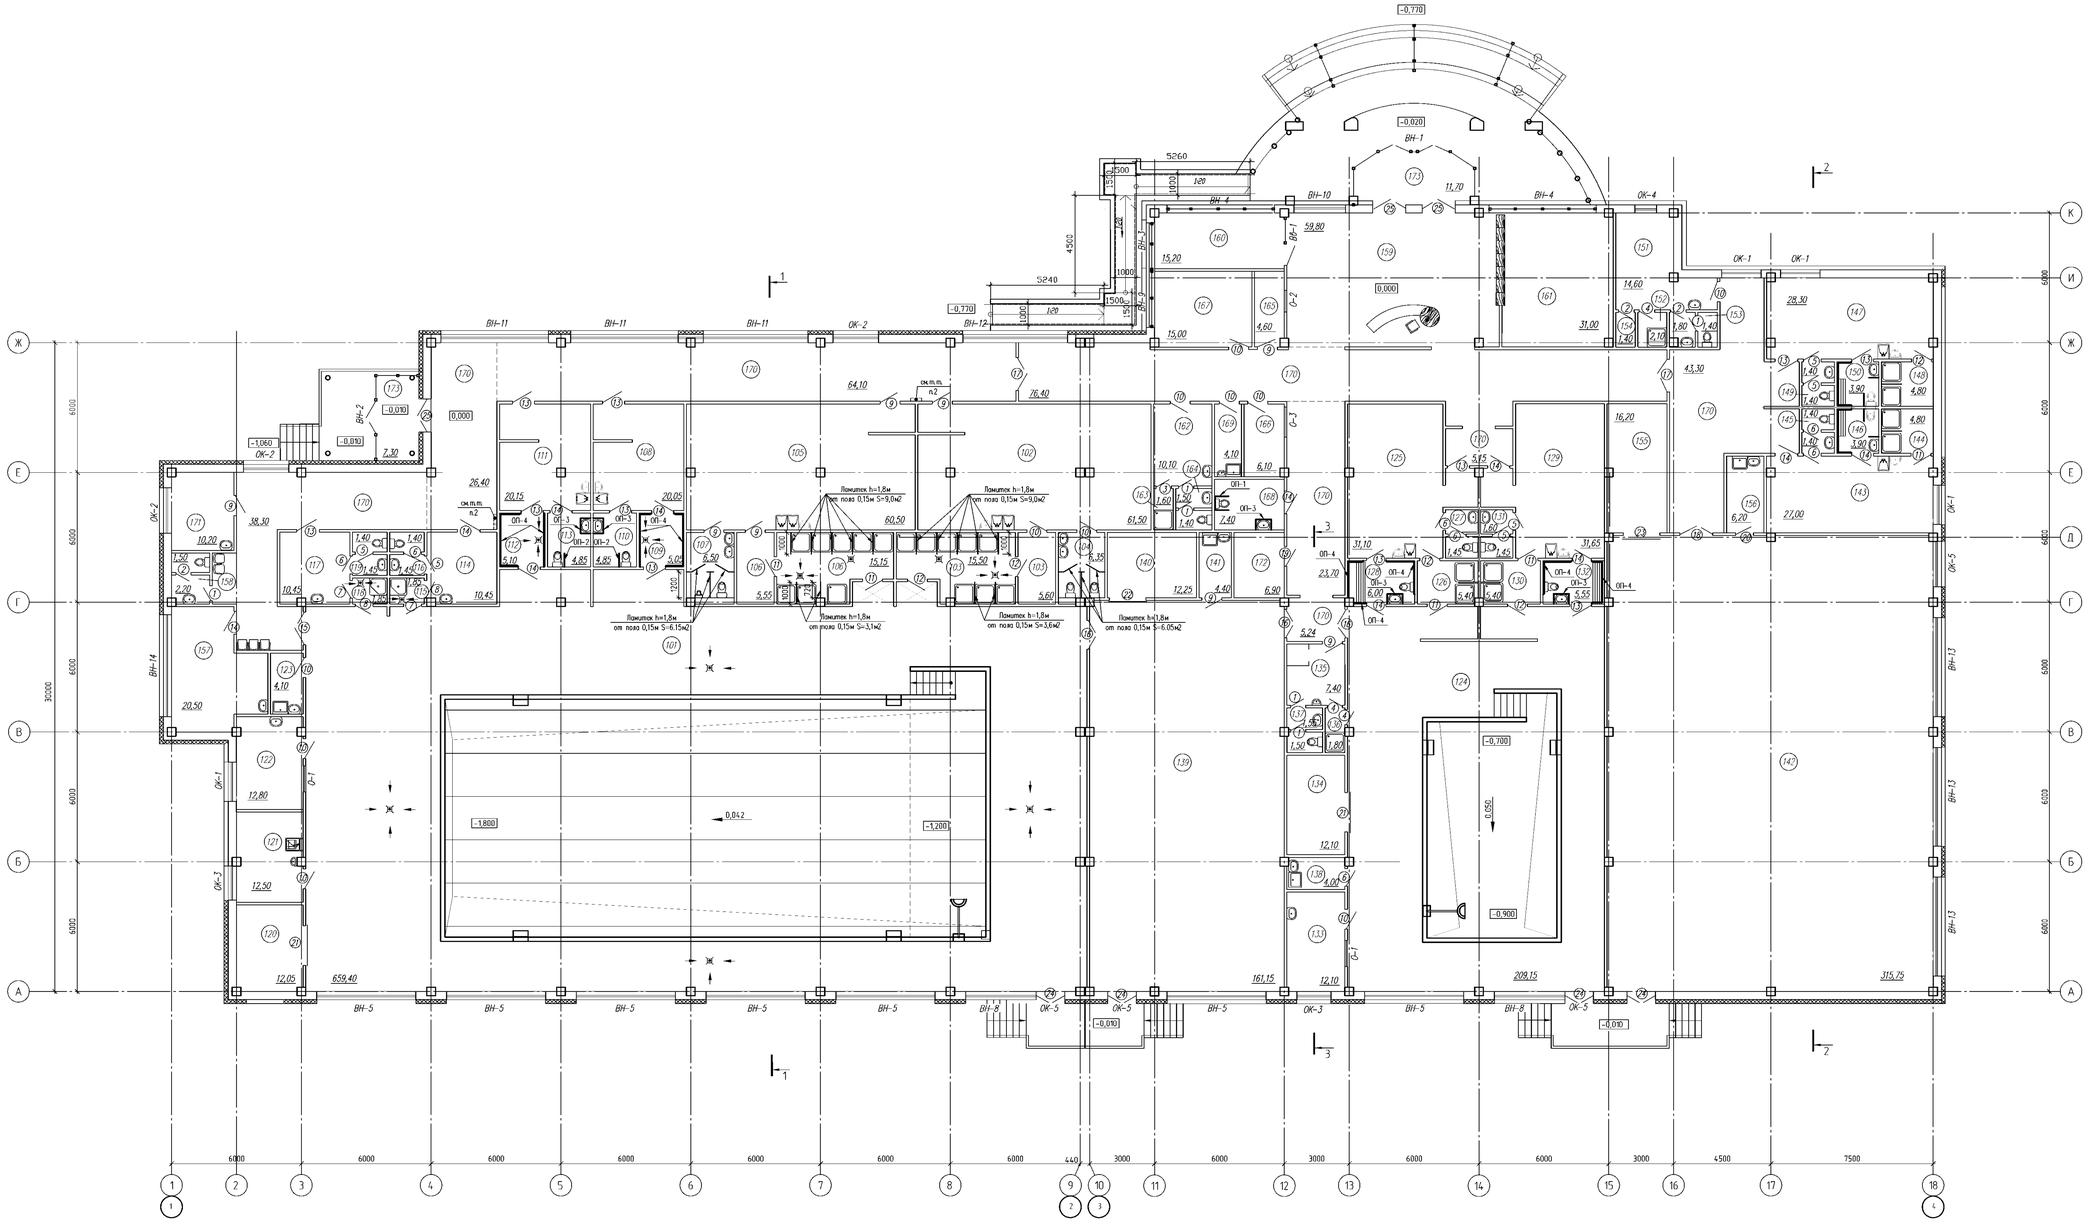

Экспликация помещений


Номер помещ.	Наименование	Площадь м2	Кат. помещ.
	Помещения бассейна для физкультурно-оздоровительного плавания		
101	Зал с ванной для плавания	659,40	
102	Раздевалная для женщин	61,50	
103	Душевая с преддушевой	15,50 5,60	
104	Санузел	6,35	
105	Раздевалная для мужчин	60,50	
106	Душевая с преддушевой	15,15 5,55	
107	Санузел	6,50	
108	Раздевалная для МГН женская	20,05	
109	Душевая для МГН	5,05	
110	Санузел для МГН	4,85	
111	Раздевалная для МГН мужская	20,15	
112	Душевая для МГН	5,10	
113	Санузел для МГН	4,85	
114	Помещение инструкторов (женское)	10,45	
115	Душевая	1,85	
116	Санузел	1,45 1,40	
117	Помещение инструкторов (мужское)	10,45	
118	Душевая	1,85	
119	Санузел	1,45 1,40	
120	Инвентарная	12,05	В3
121	Лаборатория анализа воды	12,50	
122	Комната дежурной медицинской сестры	12,80	
123	Помещение для хранения уборочного инвентаря и приготовления дезинфицирующих и моющих растворов	4,10	В4
	Помещения бассейна для оздоровительного плавания детей		
124	Зал с ванной для плавания	209,15	
125	Раздевалная для детских с использованием МГН	31,10	
126	Душевая	5,40	
127	Санузел	1,60 1,45	
128	Душевая для МГН	6,00	
129	Раздевалная для мальчиков с использованием МГН	31,65	
130	Душевая	5,40	
131	Санузел	1,60 1,45	
132	Душевая для МГН	5,55	
133	Комната дежурной медицинской сестры	12,10	
134	Инвентарная	12,10	
135	Помещение инструкторов	7,40	
136	Душевая	1,80	
137	Санузел	1,55 1,50	
138	Помещение для хранения уборочного инвентаря и приготовления дезинфицирующих и моющих растворов	4,00	
139	Зала для подготовительных занятий	161,15	
140	Инвентарная	12,25	
141	Помещение для хранения уборочного инвентаря и приготовления дезинфицирующих и моющих растворов	4,40	
	Помещения спортивного зала		
142	Универсальный спортивный зал зал ОФК	315,75	
143	Раздевалная для женщин с использованием МГН (10 чел.)	27,00	
144	Душевая	4,80	
145	Санузел	1,40 1,40	
146	Душевая и санузел для МГН	3,90	
147	Раздевалная для мужчин с использованием МГН (10 чел.)	28,30	
148	Душевая	4,80	
149	Санузел	1,40 1,40	
150	Душевая и санузел для МГН	3,90	
151	Помещение инструкторов	14,60	
152	Душевая	2,10	
153	Санузел	1,40 1,80	
154	Кабина для переодевания	1,40	
155	Инвентарная	16,20	
156	Помещение для хранения уборочного инвентаря и приготовления дезинфицирующих и моющих растворов	6,20	
	Медицинский блок		
157	Кабинет врача	20,50	
158	Санузел с местом приготовления дезинфиц. и моющих растворов, хранения уборочного инвентаря	2,20 1,50	
	Помещения общего назначения		
159	Вестибюль	59,80	
160	Пост охраны	15,20	
161	Гардероб верхней одежды	31,00	
162	Гардероб тех.персонала	10,10	
163	Душевая	1,60	
164	Санузел персонала	1,40 1,50	
165	Касса	4,60	
166	Служебная	6,10	
167	Методический кабинет	15,00	
168	Универсальная кабина для использования МГН	7,40	
169	Помещение для хранения уборок. инвентаря	4,10	
170	Коридоры	282,59	
171	Комната персонала	10,20	
172	Электрощитовая	6,90	
173	Тамбури	19,00	
	Полезная площадь Итого:	2416,00	
	Расчетная площадь Итого:	2058,10	

1. Данный лист смотри с л.
2. Зашить по месту гипсоволокнистими листами ГКЛВО (ГОСТ 51829-2001) по металлическому каркасу. В местах прохождения электрических кабелей зашить на всю высоту помещения. В местах размещения электрощитков зашить выше щитков (с отм. +1,800 от пола). Расход гипсокартона дан на все этажи S=12,0м².

Инв.№ подл. | Подп. и дата | Взам.инв.№

175

Формат А3

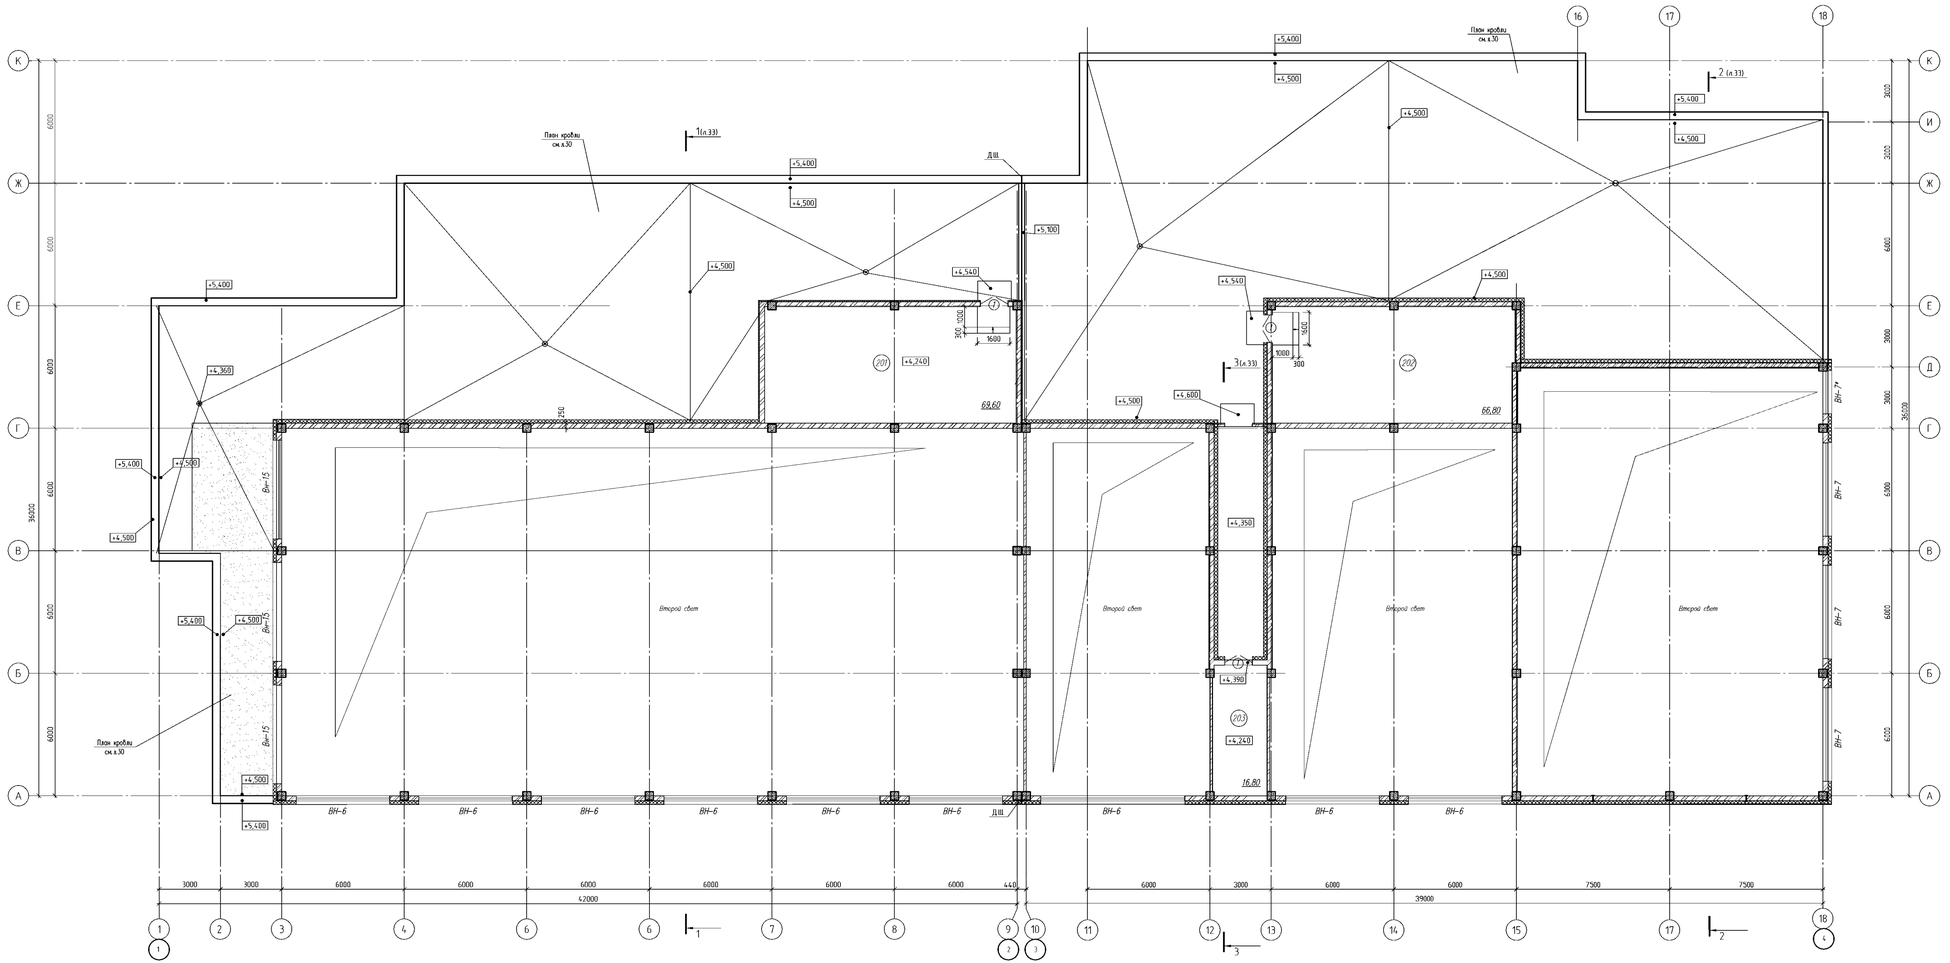

Экспликация помещений

Номер помещ.	Наименование	Площадь м²	Кат. помещ.
201	Венткамера	69,60	не нормир.
202	Венткамера	66,80	не нормир.
203	Венткамера	16,80	не нормир.

Спецификация элементов заполнения проемов

Поз	Обозначение	Наименование	Кол-во шт	Масса ед кг	Примеч.
		Дверные блоки			
1	ГОСТ 57327-2016	ДПС 02 ЕІ30 под прем в кладке 2070-1350	3		
		Витражи			
Вн-6	ГОСТ 21519-2003	Витраж индивид. алюмин. профиль 3300-4540	9		
Вн-7		Витраж индивид. алюмин. профиль 3460-4540	7		
Вн-7*		Витраж индивид. алюмин. профиль 1460-2060	1		
Вн-15		Витраж индивид. алюмин. профиль 1460-4880	3		

А

Пол венткамеры



Ведомость отделочных работ

N п/п	Наименование	Вид отделки элементов интерьеров										
		Потолок	Площадь м²	Стены и перегородки	Площадь м²	Низ стен и перегородок	Высота м	Площадь м²	Пол	Площадь м²	N узла	Примечание
201	Венткамера	водоэмульсионная краска	69,60	водоэмульсионная краска	96,05	——	——	——	керамическая плитка	69,60	А	
202	Венткамера		66,80		93,04	——	——	——		66,80	А	
203	Венткамера		16,80		65,70	——	——	——		16,80	А	

Согласовано

Инв. № подл. | Подп. и дата | Взам. инв. №

Инв. № подл.

Формат А2х3