
План на отм.0,000

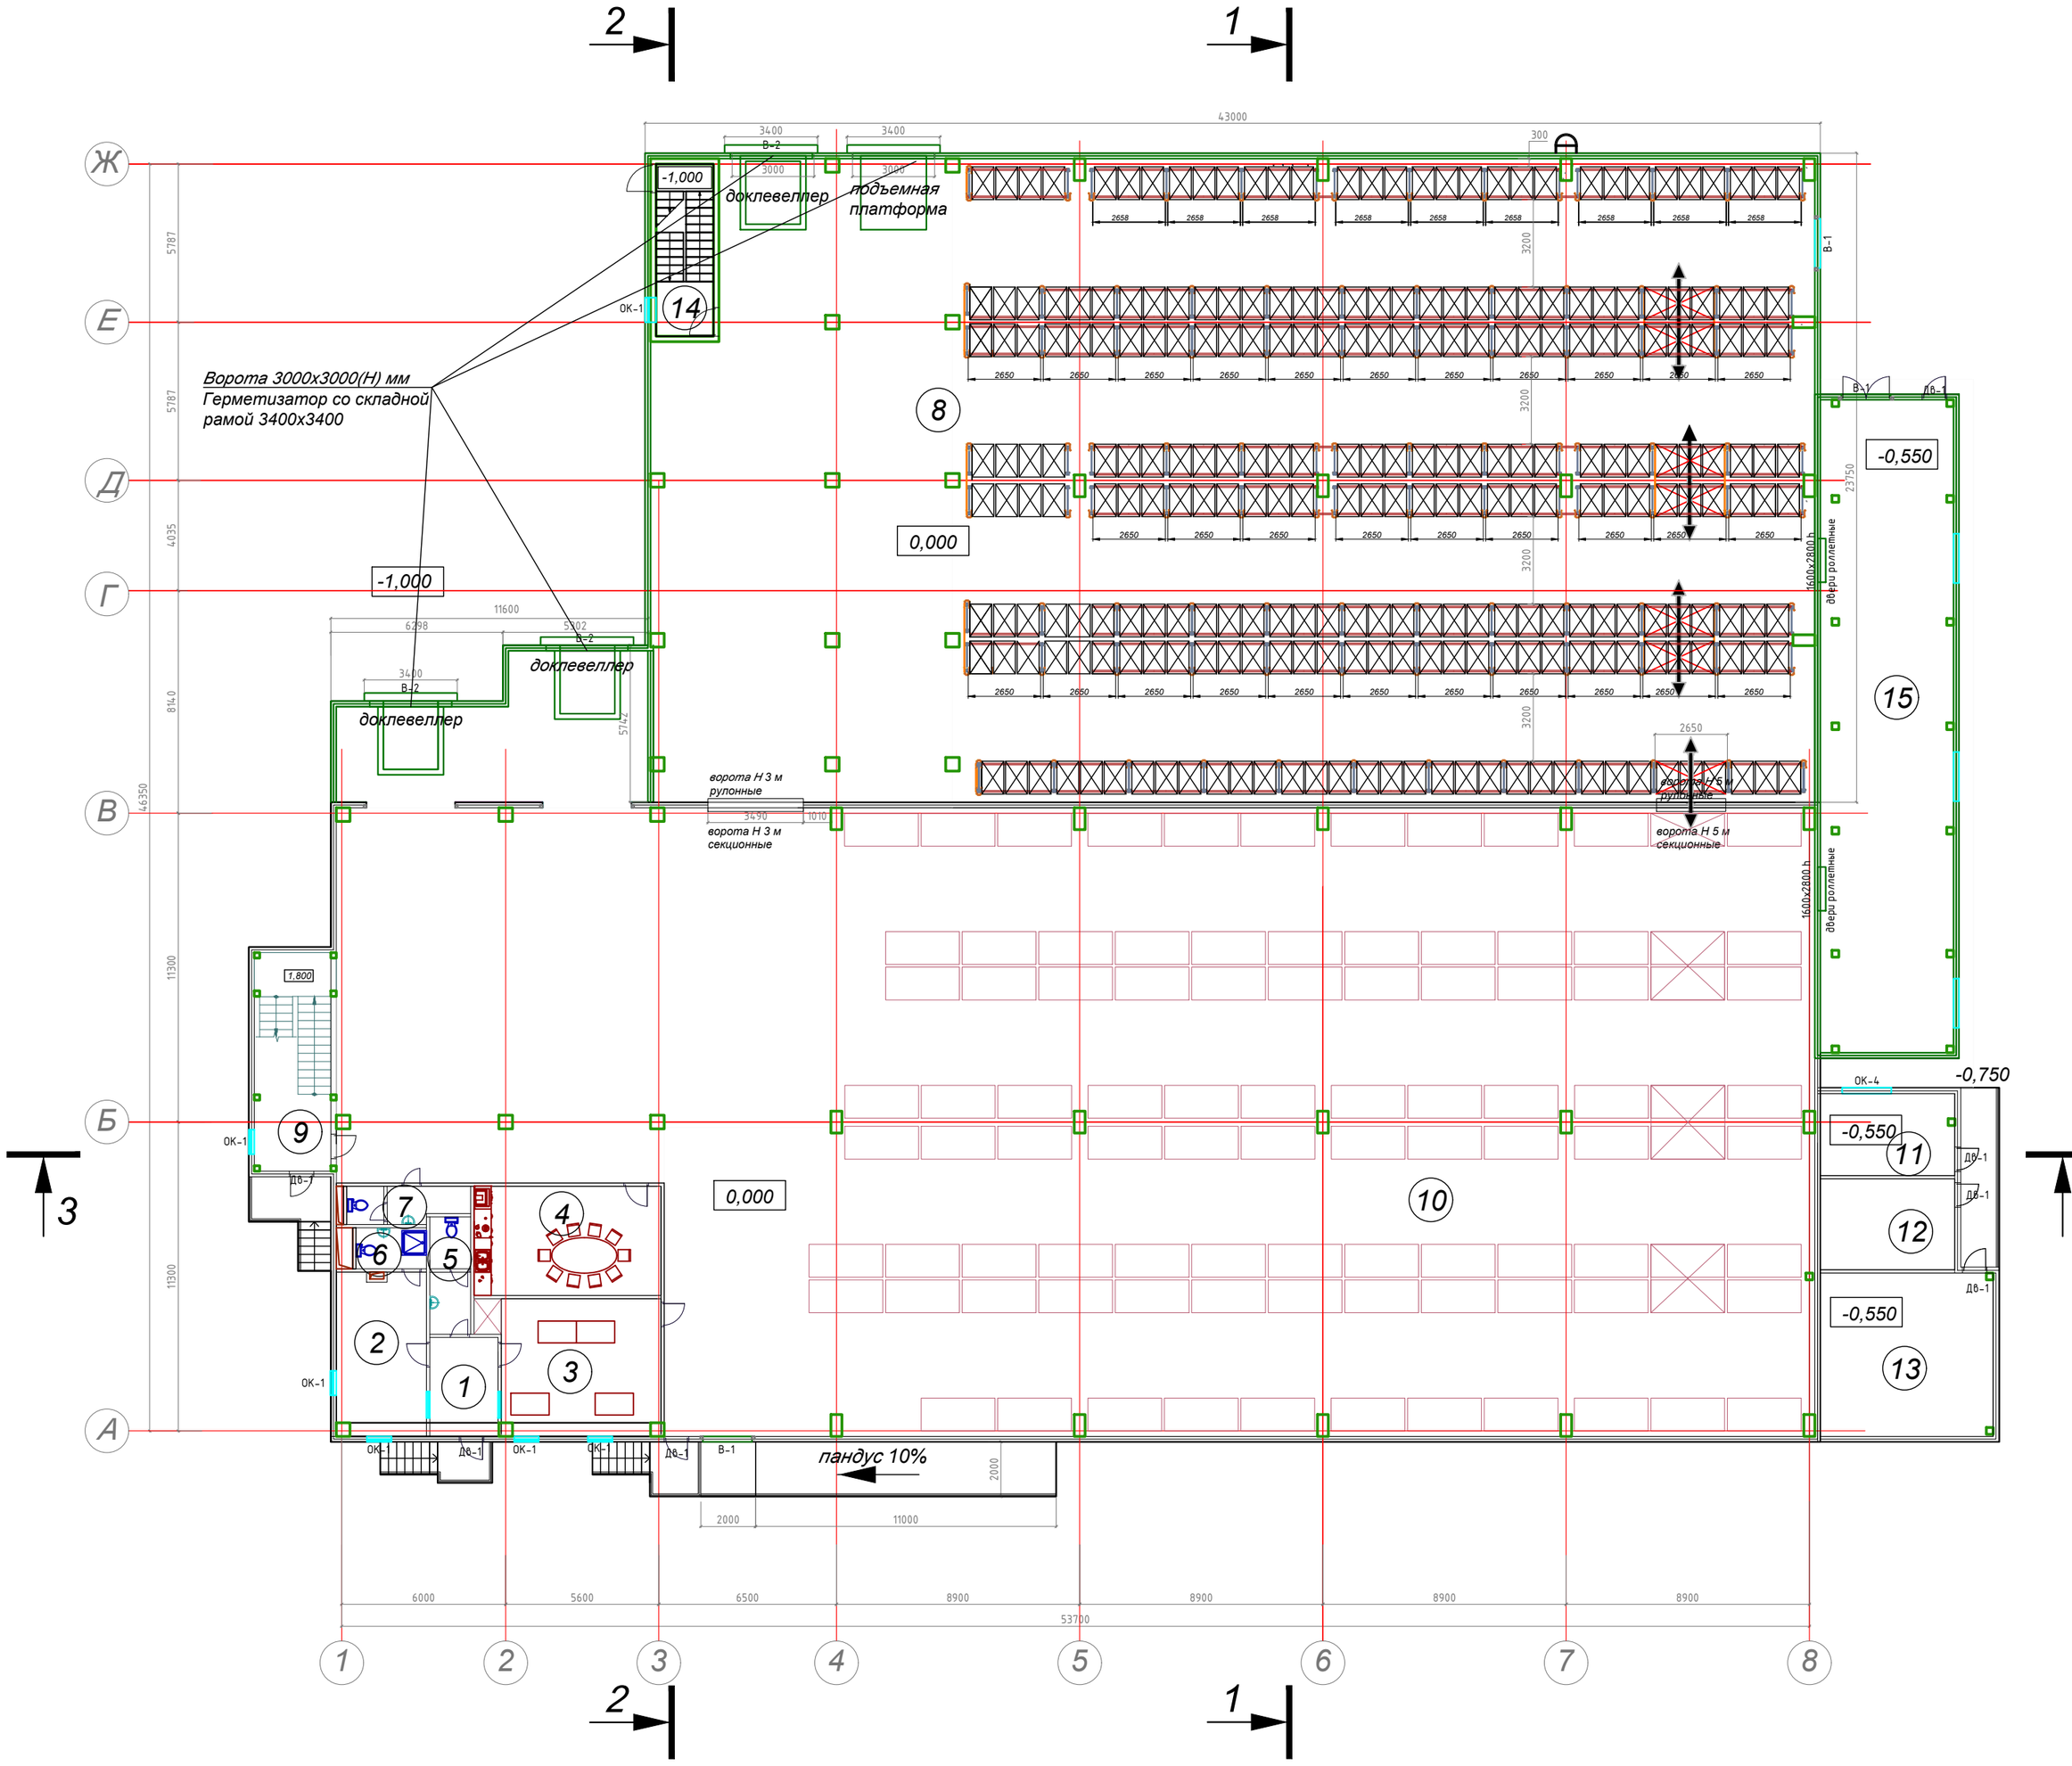


ЭКСПЛИКАЦИЯ ПОМЕЩЕНИЙ 1 этажа

№ п/п	Наименование	Площадь,	Категория
	на отм. 0.000		
1	Тамбур	9,10	
2	Пост охраны	21,10	
3	Административное помещение	30,60	
4	Комната отдыха и приема пищи	25,60	
5	Санузел	6,20	
6	Санузел	3,90	
7	Санузел	5,90	
8	Склад	985,60	
9	Лестница	22,20	
10	Склад	1185,00	В1
11	Котельная	14,30	Г
12	Водомерный узел	15,80	Д
13	Насосная	37,20	Д
14	Лестница	13,20	
15	Склад	116,40	
	на отм. 3.600		
12	Производственное помещение	230,00	
13	Лестница	13,20	
14	Санузел	3,60	
	на отм. 6.750		
8	Производственное помещение	26,00	
9	Производственное помещение	42,00	
10	Производственное помещение	230,00	
11	Лестница	13,20	
12	Санузел	3,60	
	на отм. 9.900		
10	Производственное помещение	26,00	
11	Производственное помещение	42,00	
12	Производственное помещение	230,00	
13	Лестница	13,20	
14	Санузел	3,60	
	Общая площадь помещений	**3368,50**	
	Площадь этажа	**3444,00**	

Условные обозначения:

- Ж/б колонны, стены
- Существующие стены и перегородки
- Сендвич панели
- Пеноблок - 150 мм
- Пеноблок - 200 мм
- Утеплитель - 100 мм

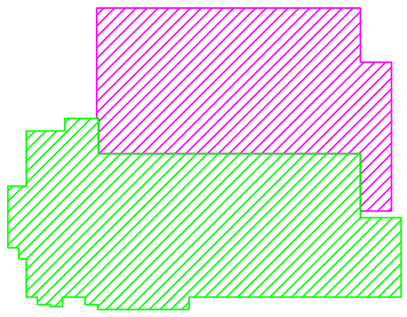

- проектируемая часть

- существующая часть

±0,00=168,02

Формат А2