
Разрез 1-1 в осях 1-19

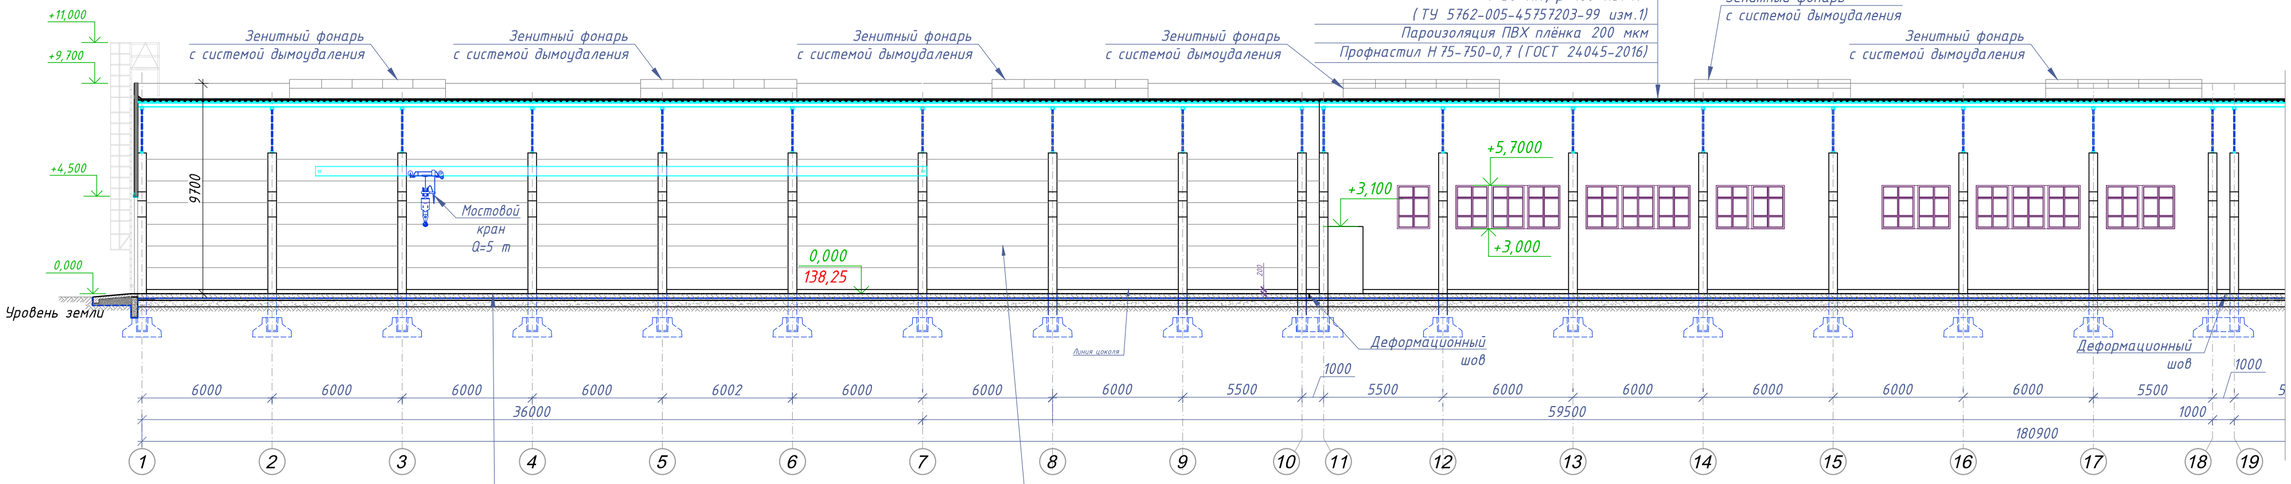


Монолитная ж/б плита
с упрочнительным верхним слоем
("Дюростоун" или аналог) – 200мм
Полиэтиленовая плёнка – 0,2 мм
Бетонная подготовка В7,5 – 100мм
Песок утрамбованный щебнем – 300мм

Перегородка каркасная (фальш-стена) высотой 6,0 – 6,5 м
(определить расчетом на стадии РД), каркас стальной
сечением не менее 100х100 мм.,облицовка – оцинкованный
профлист С20 с полимерным покрытием

Полимерная мембрана – 1,2 мм
(ГОСТ 2678-94, ГОСТ 25898-2012)
Разделительный слой из стеклолиста – 1 слой
Экструдированный пенополитерол, t=50 мм
(группа горючести Г1)
Утеплитель "Rockwool" РУФ БАТТС "Н",
t=50 мм, ρ=160 кг/м³
(ТУ 5762-005-45757203-99 изм.1)
Пароизоляция ПВХ плёнка 200 мкм
Профнастил Н75-750-0,7 (ГОСТ 24045-2016)

Разрез 1-1 в осях 19-34

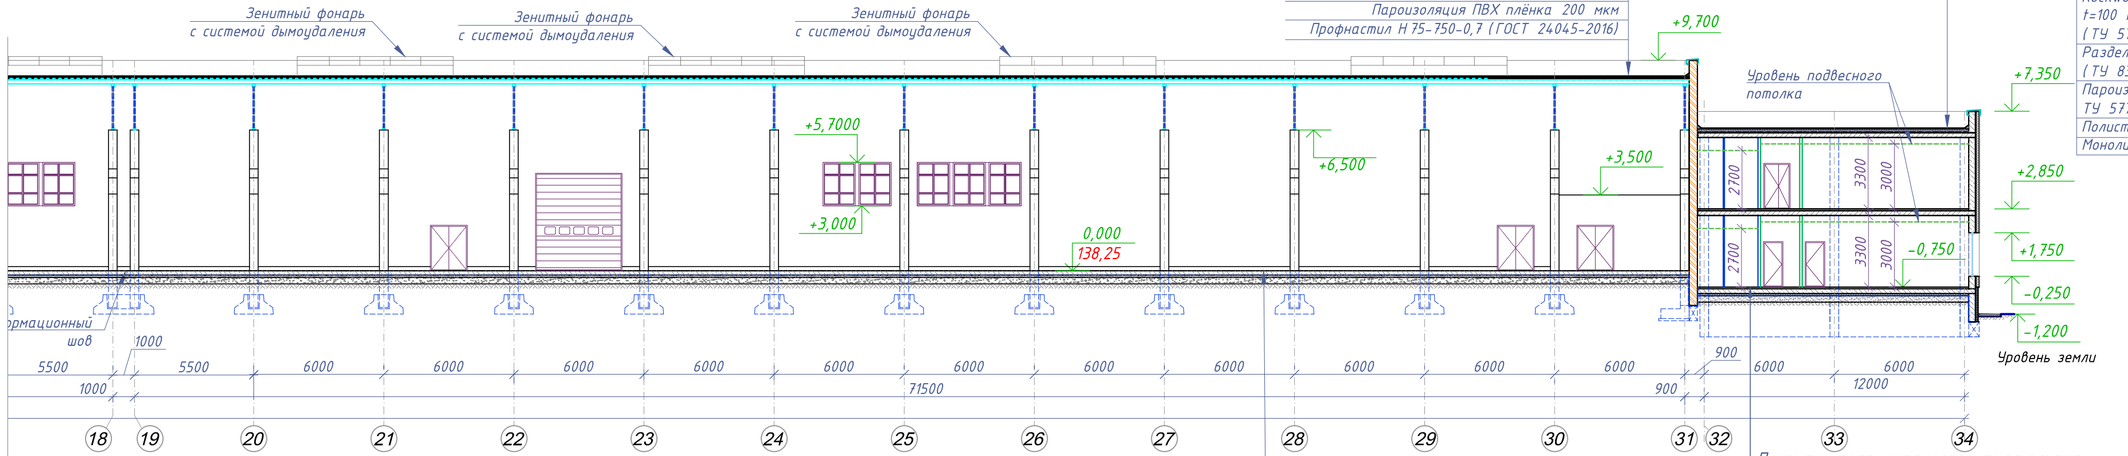

Монолитная ж/б плита
с упрочнительным верхним слоем
("Дюростоун" или аналог) – 200 мм
Полиэтиленовая плёнка – 0,2 мм
Бетонная подготовка В 7,5 – 100 мм
Песок утрамбованный щебнем – 300 мм

Полимерная мембрана – 1,2 мм
(ГОСТ 2678-94, ГОСТ 25898-2012)
Разделительный слой из стеклолиста – 1 слой
Экструдированный пенополитерол, t=50 мм
(группа горючести Г1)
Утеплитель "Rockwool" РУФ БАТТС "Н",
t=50 мм, ρ=160 кг/м³
(ТУ 5762-005-45757203-99 изм.1)
Пароизоляция ПВХ плёнка 200 мкм
Профнастил Н75-750-0,7 (ГОСТ 24045-2016)

Кровельный ковёр:
верхний слой – Техноэласт ЭКП-4,5
нижний слой – Техноэласт ЭПП-3,0
Rockwool РУФ БАТТС "В" –
t=30 мм,ρ=190 кг/м³
Rockwool РУФ БАТТС "Н" –
t=100 мм, ρ=115 кг/м³
(ТУ 5762-005-45757203-99 изм.1)
Разделительный слой – Геотекстиль
(ТУ 8397-001-54642611-2008)
Пароизоляция
ТУ 5774-042-00288739-99 (Бикрост)
Полистиролбетон по уклону – 20-120 мм
Монолитная ж/б плита – 220 мм

Покрытие пола-керамогранитная плитка
(ГОСТ 13996-2019) – 10 мм
Плиточный клей для пола "Глимс-92" –20 мм
Монолитная ж/б плита – 150 мм
Полиэтиленовая плёнка – 0,2 мм
Бетонная подготовка В 7,5 – 100 мм
Песок утрамбованный щебнем – 300 мм

Примечание:
- относительная отметка 0.000 соответствует абсолютной отметке 138.25.

Согласовано

Взам. инв.№

Подпись и дата

Инв.№ подл.

Формат А2